



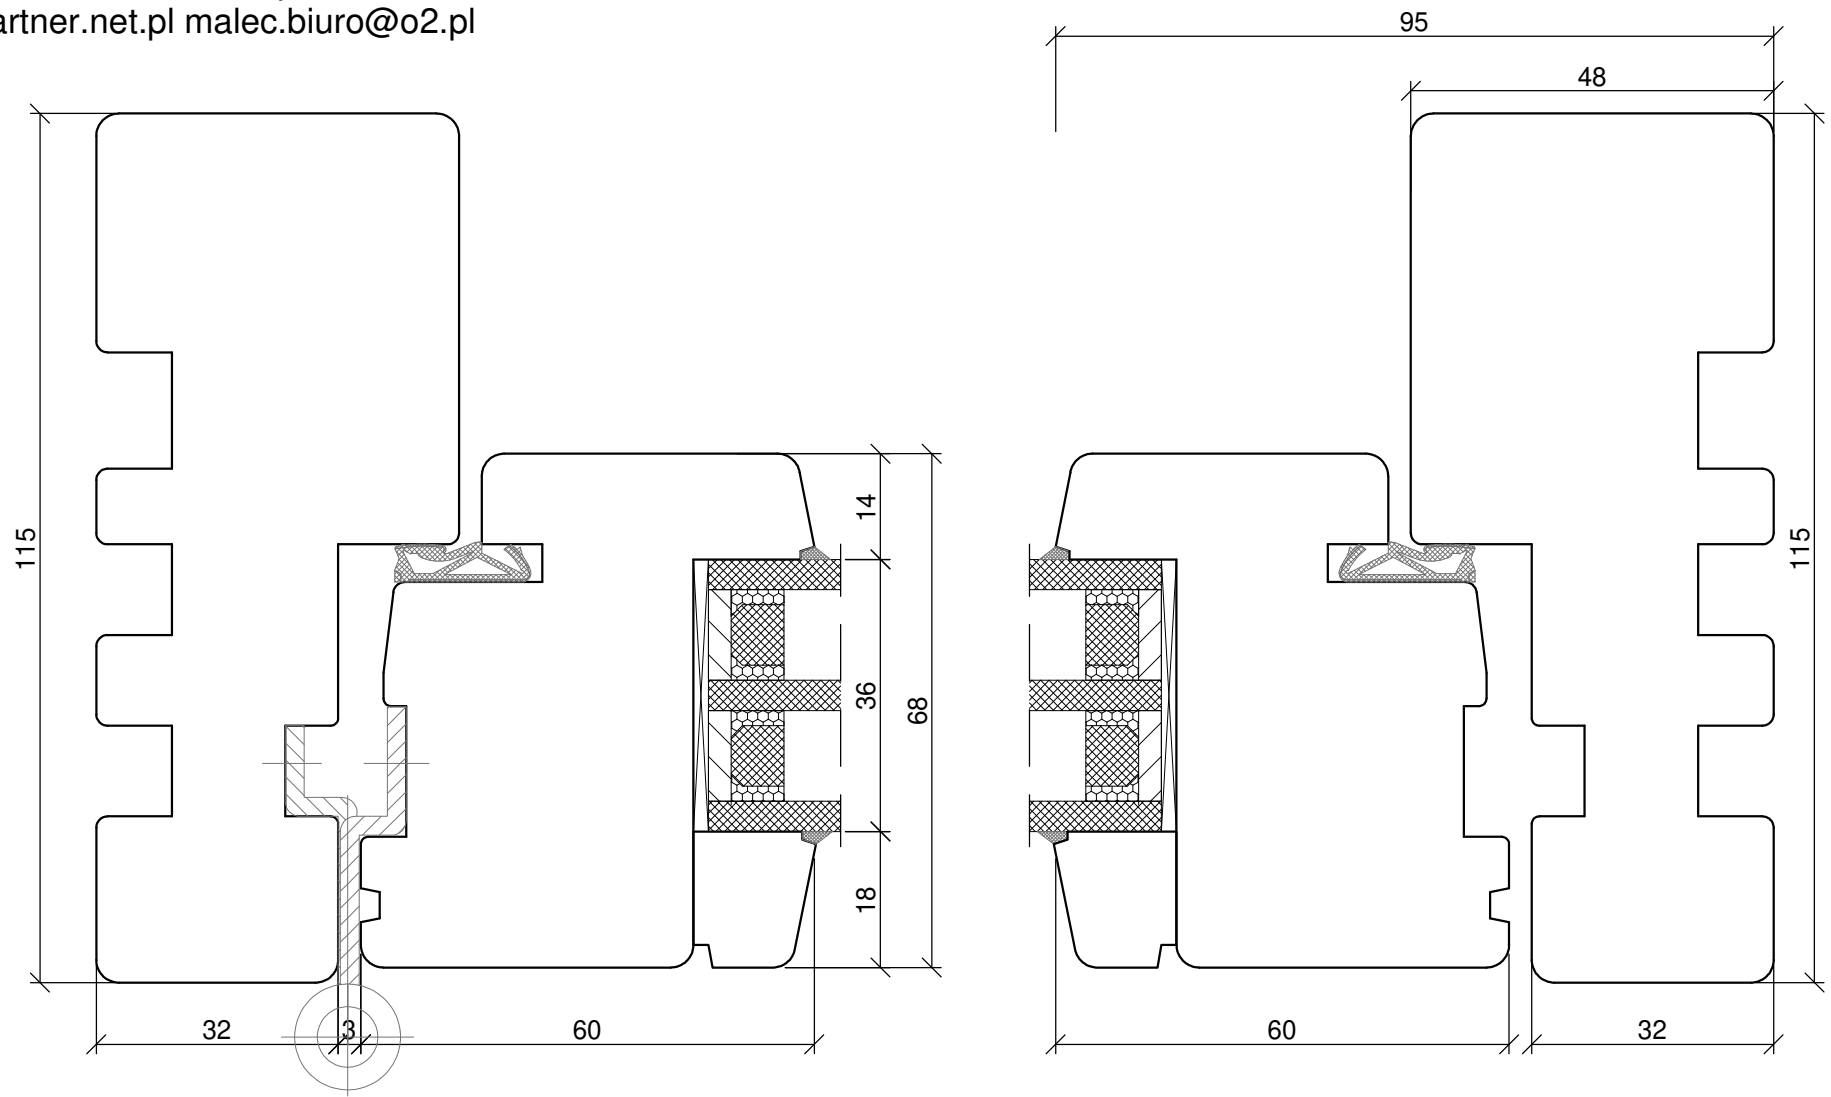

PPUH DARIUSZ MALEC
78-200 Białogard, ul. Królowej Jadwigi 13E
tel. 94 312 24 77 NIP: 669-000-73-06




www.malecokna.pl
malec@partner.net.pl malec.biuro@o2.pl

SKANDINOVA 68 TERMO MODERN

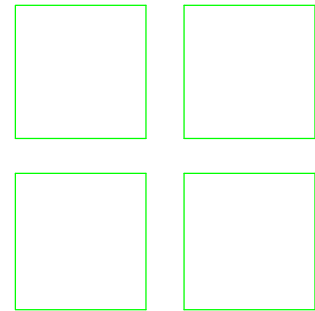



SKANDINOVA 68
FEST/FIX TERMO

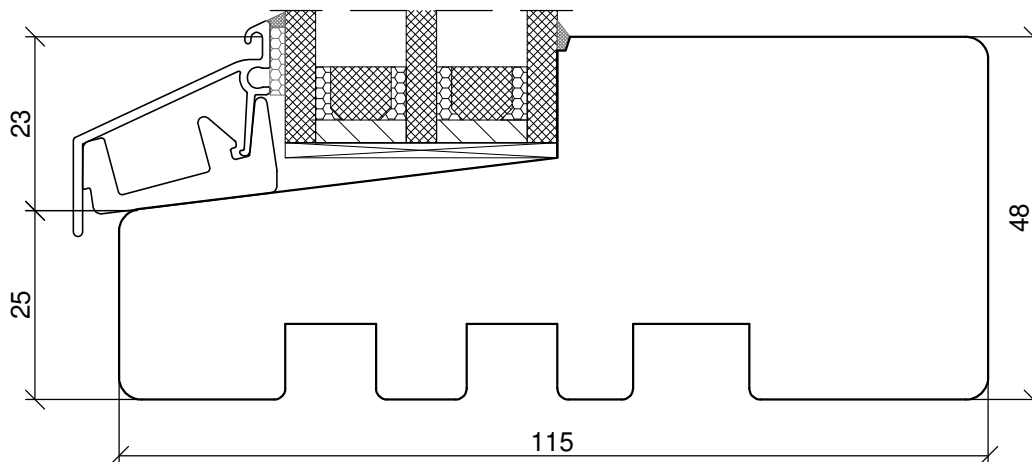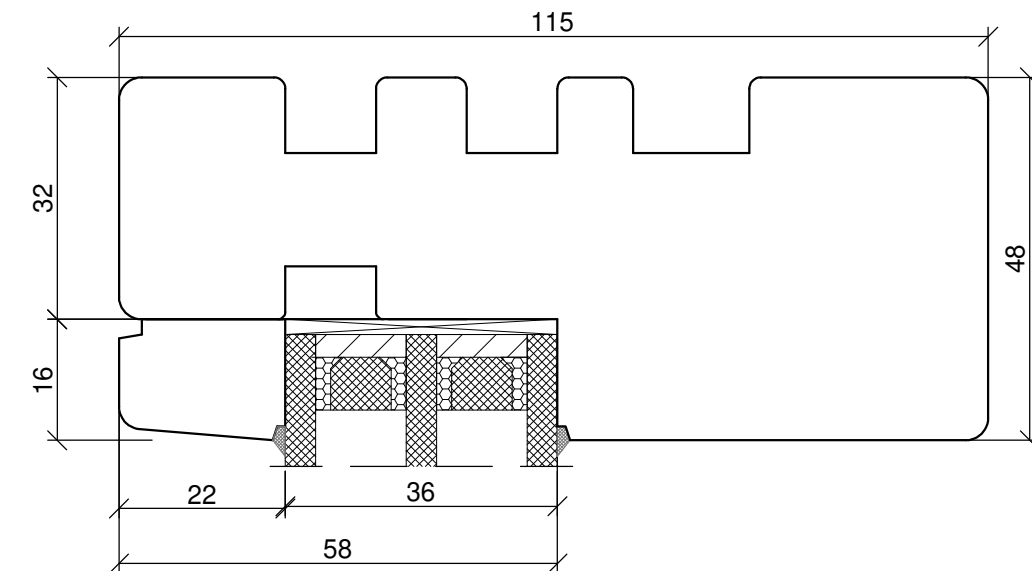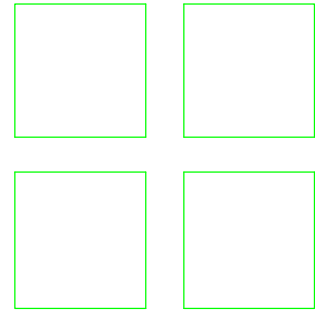




PPUH DARIUSZ MALEC

78-200 Białogard, ul. Królowej Jadwigi 13E


tel. 94 312 24 77 NIP: 669-000-73-06


www.malecokna.pl

malec@partner.net.pl malec.biuro@o2.pl

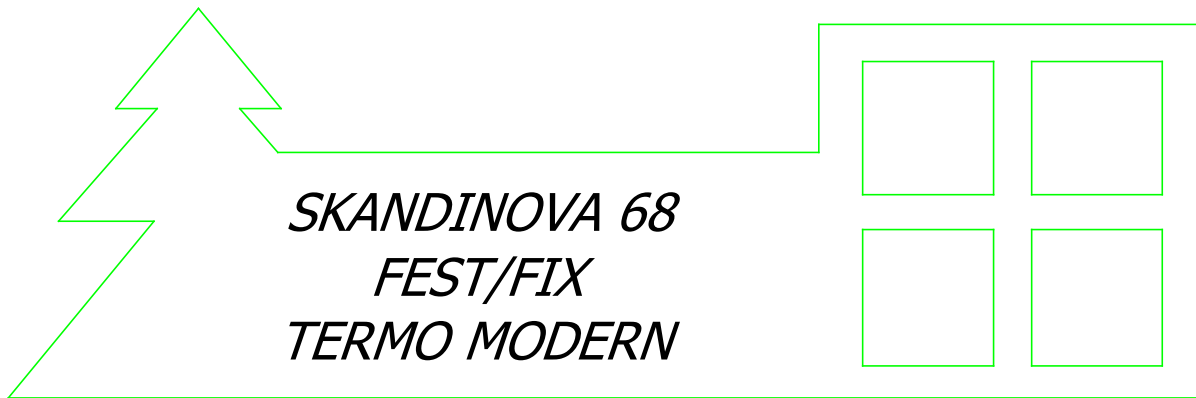


*SKANDINOVA 68
FEST/FIX
TERMO MODERN*

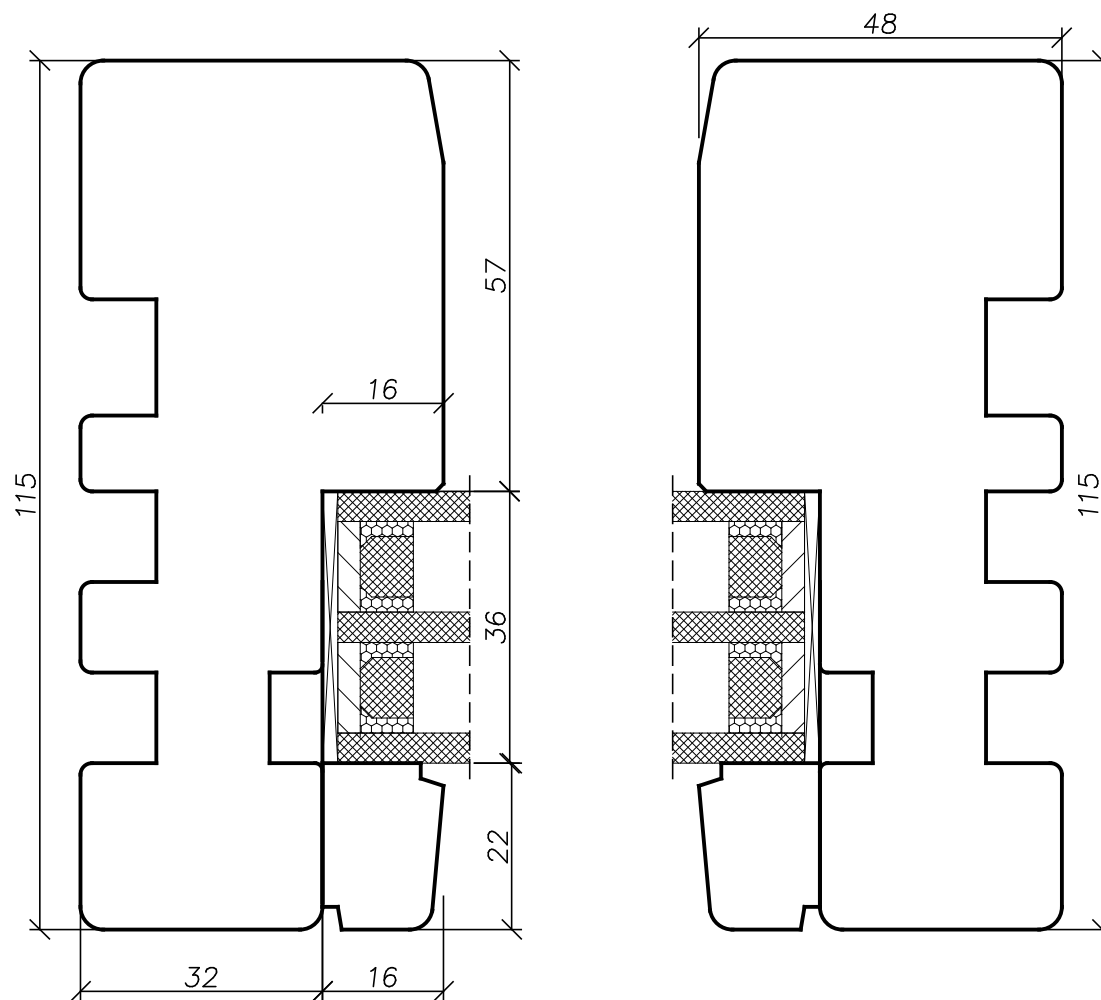

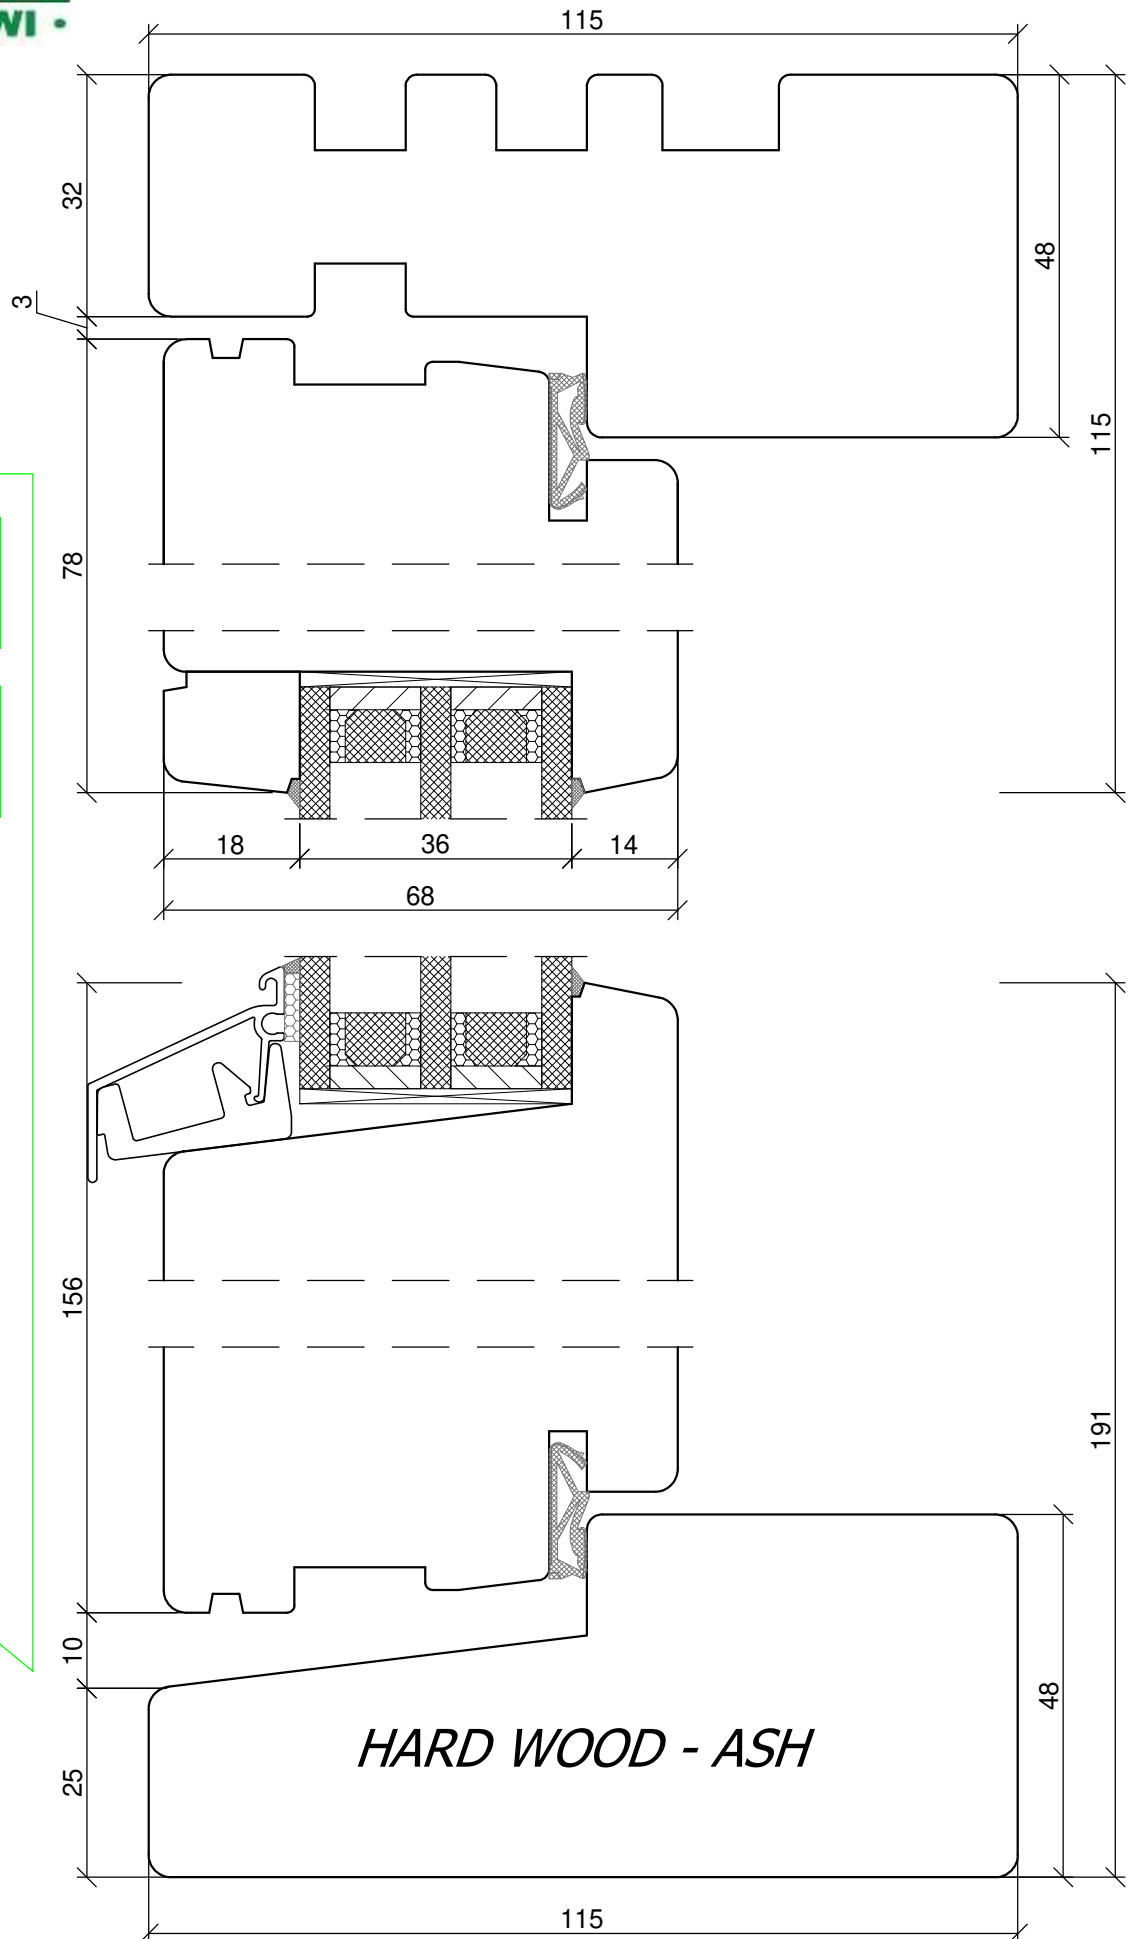


SKANDINOVA 68
BALCONY
TERMO MODERN

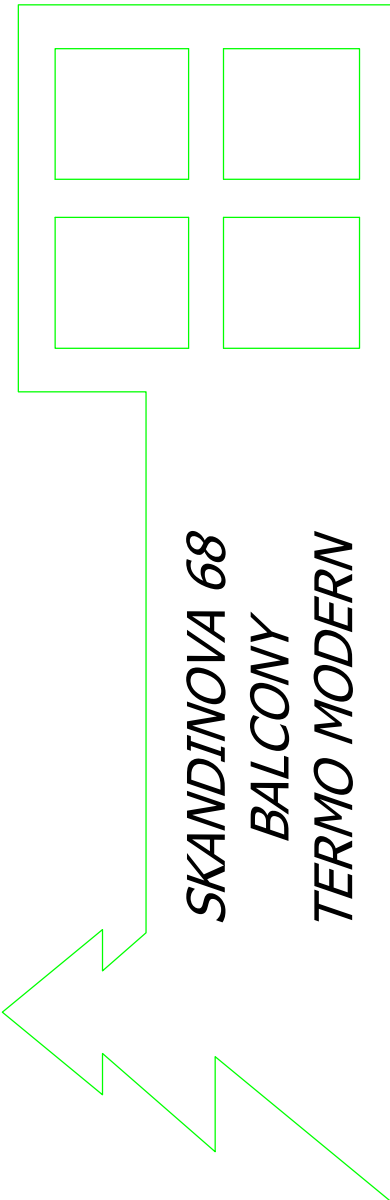





*SKANDINOVA 68
BALCONY
TERMO MODERN*

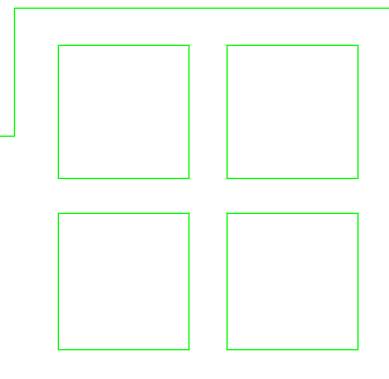


PPUH DARIUSZ MALEC
78-200 Białogard, ul. Królowej Jadwigi 13E
tel. 94 312 24 77 NIP: 669-000-73-06


www.malecokna.pl
malec@partner.net.pl malec.biuro@o2.pl

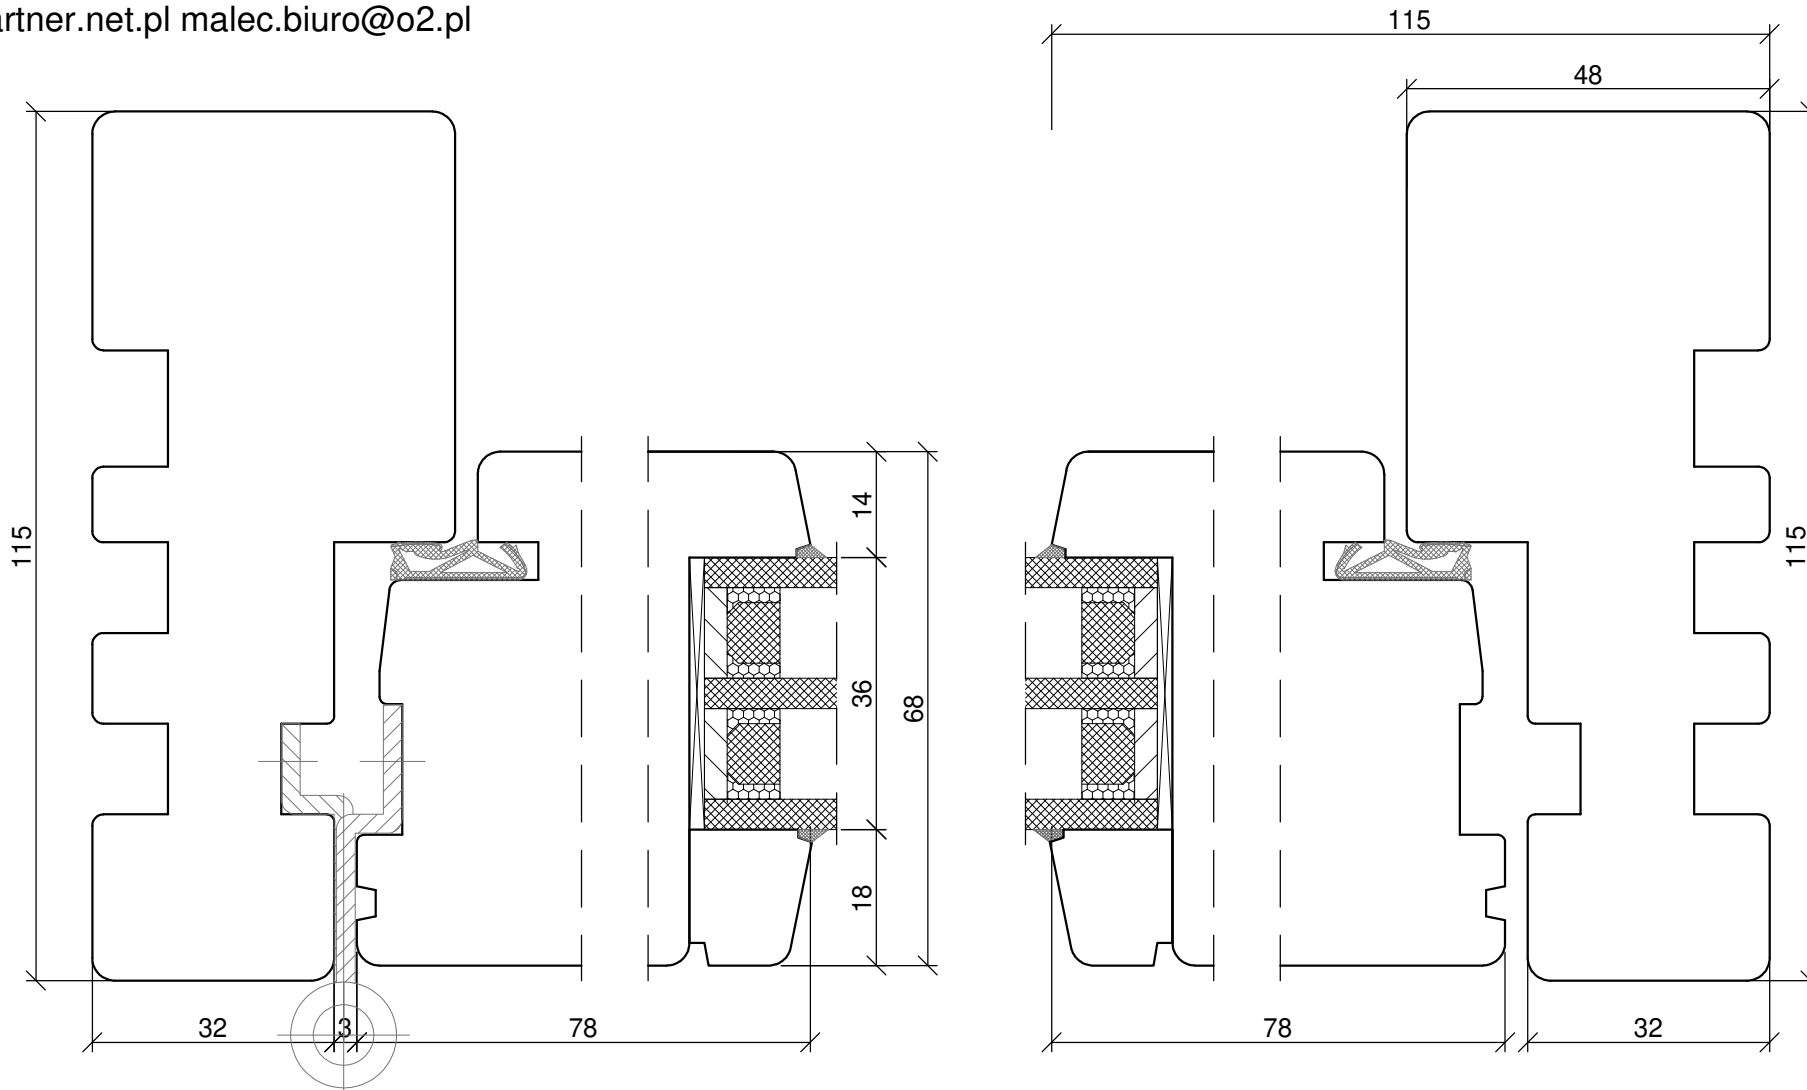

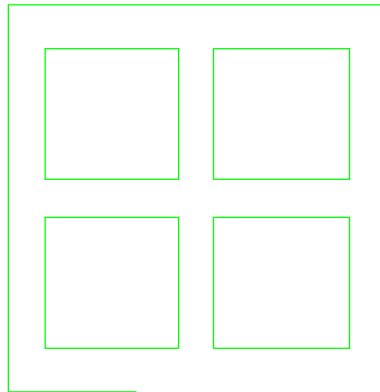


SKANDINOVA 68
BALCONY LOW THRESHOLD
TERMO MODERN

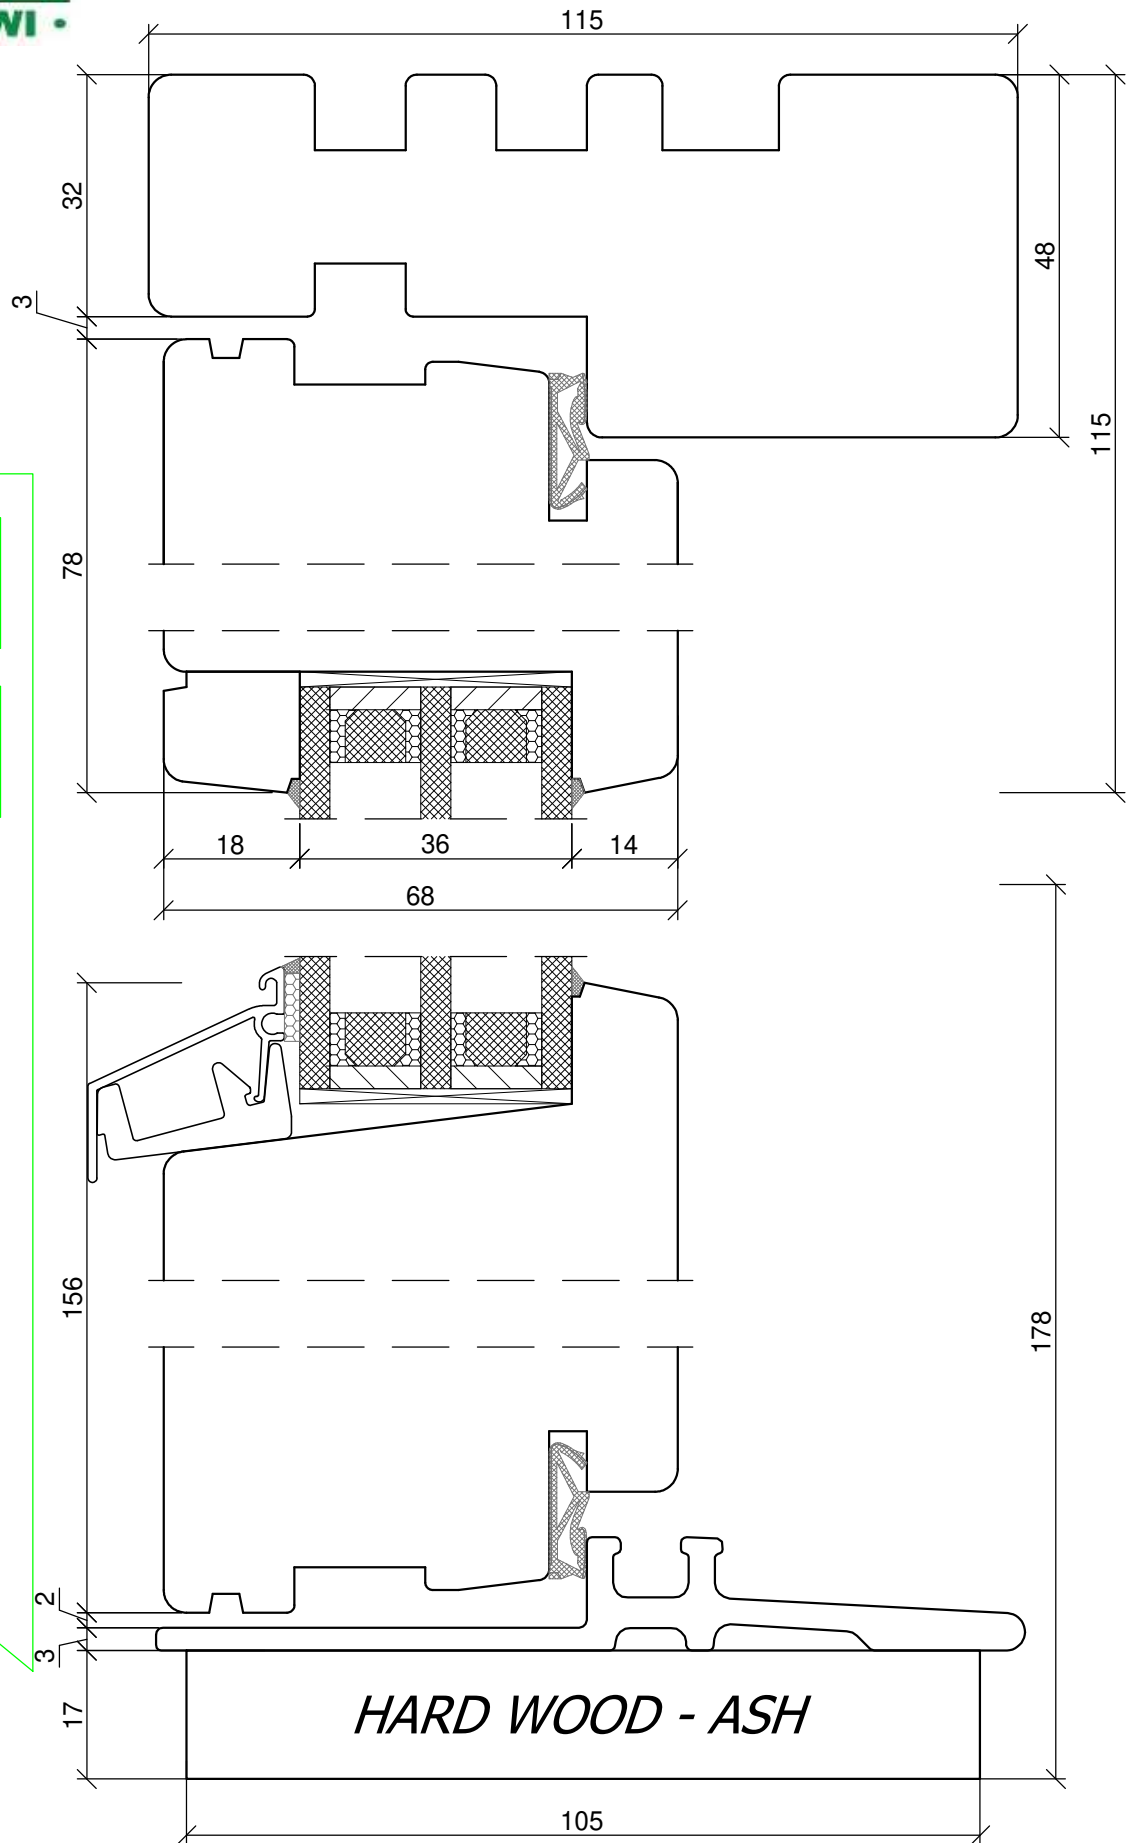

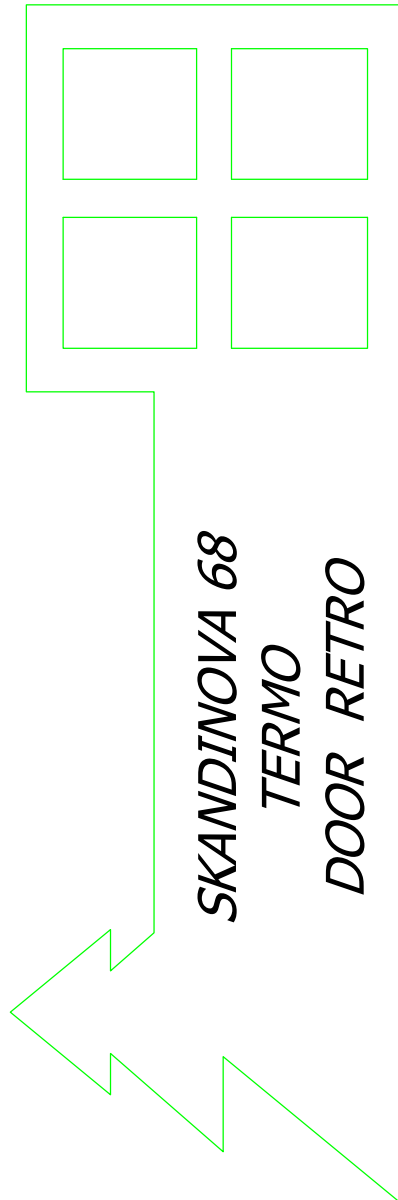



**SKANDINOVA 68
TERMO
DOOR RETRO**

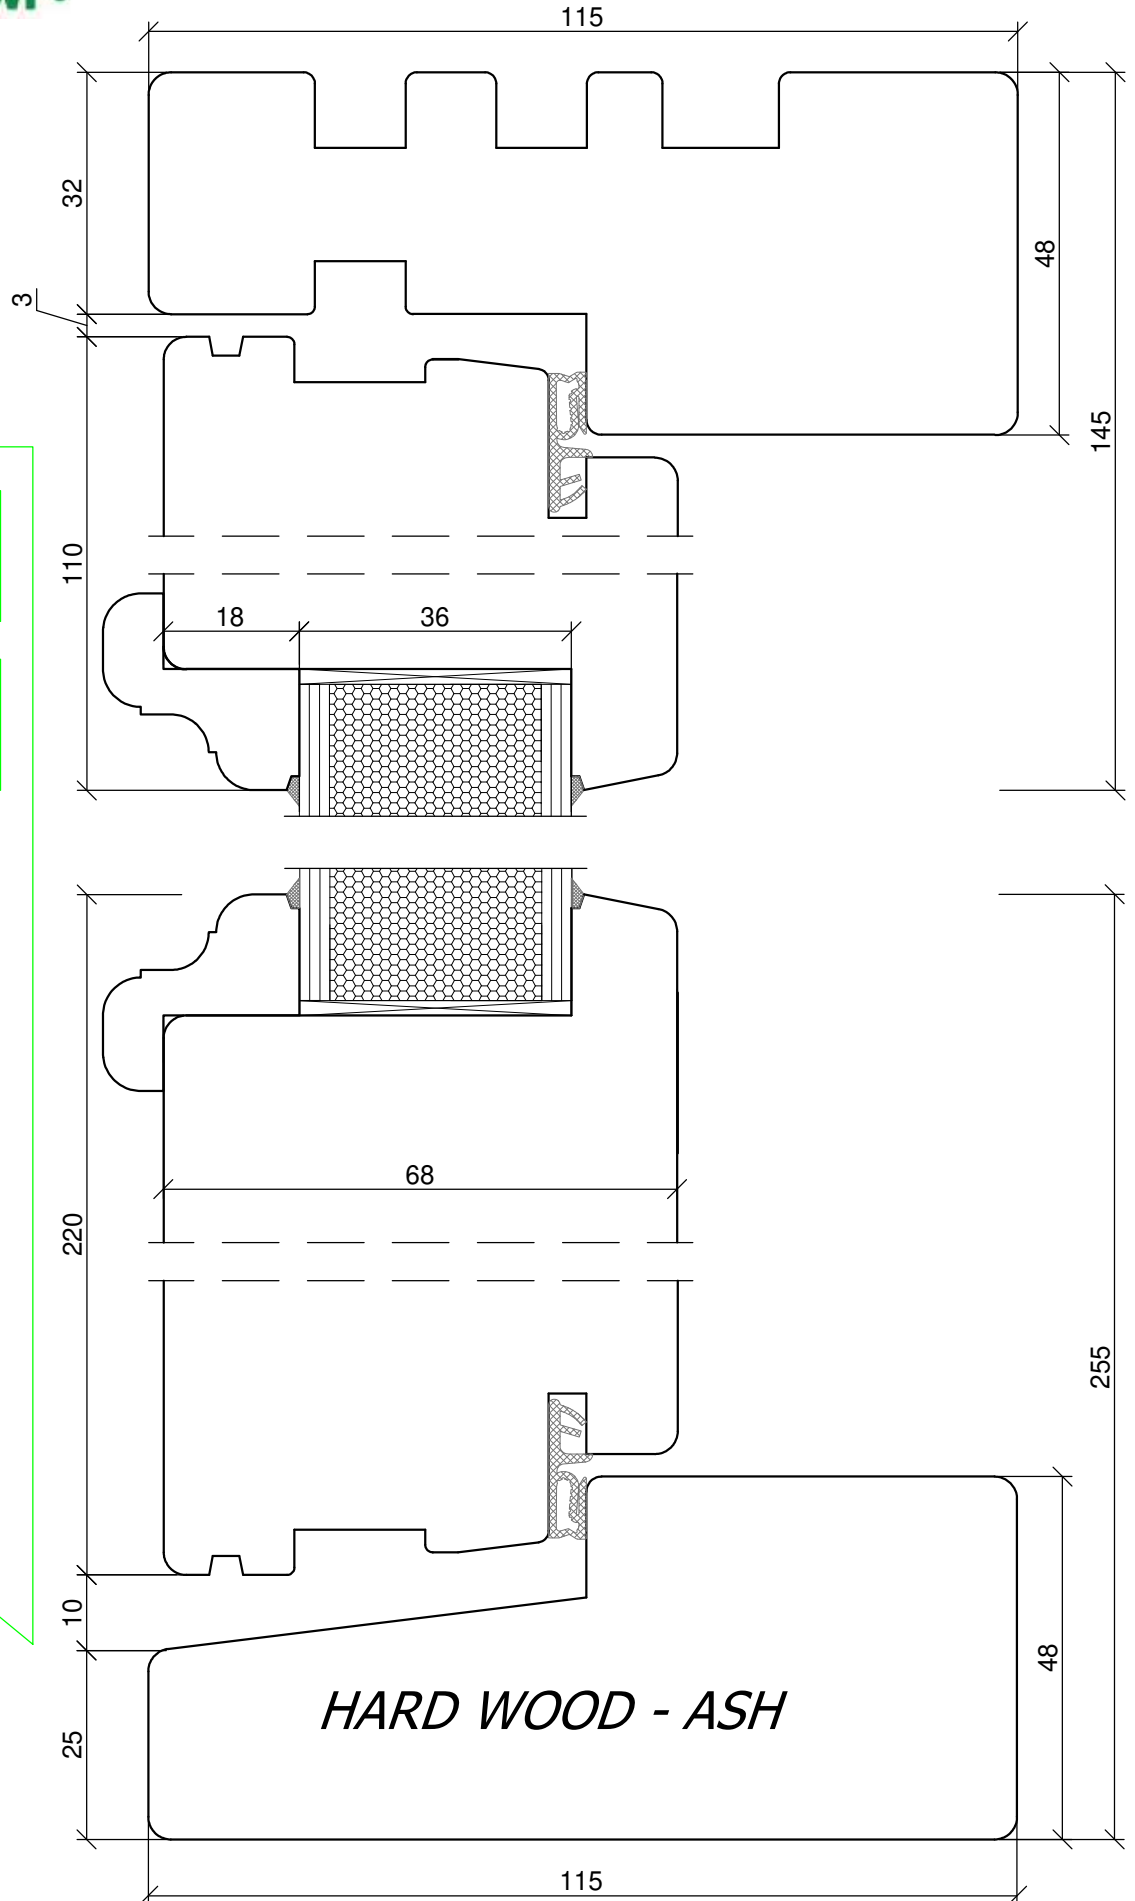




PPUH DARIUSZ MALEC
78-200 Białogard, ul. Królowej Jadwigi 13E
tel. 94 312 24 77 NIP: 669-000-73-06

www.malecokna.pl
malec@partner.net.pl malec.biuro@o2.pl

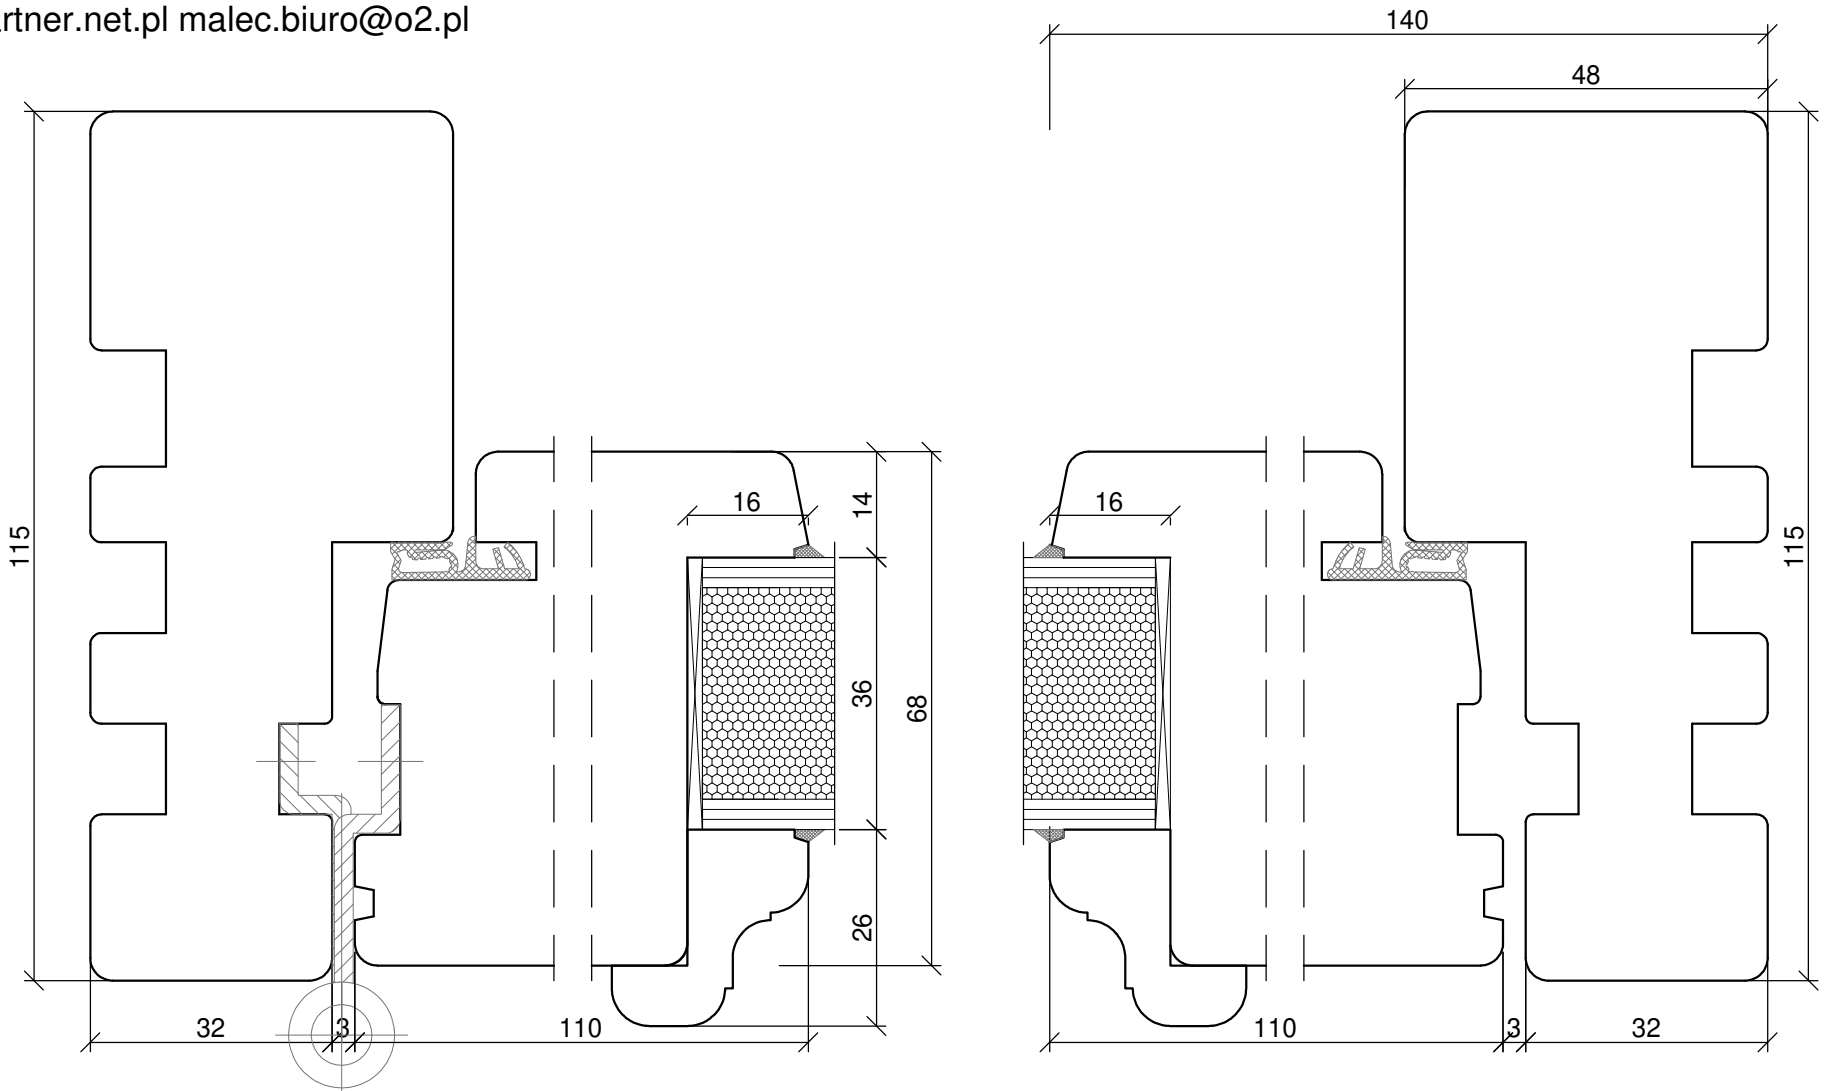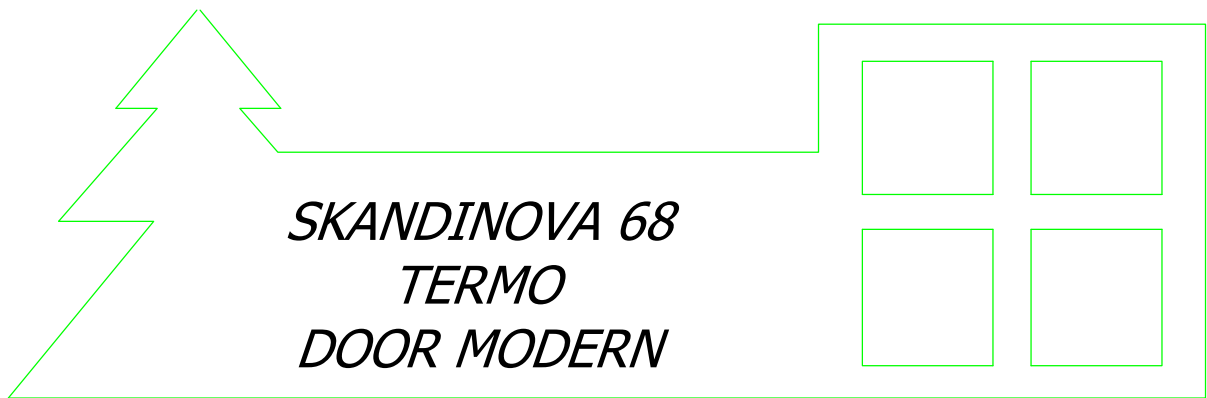

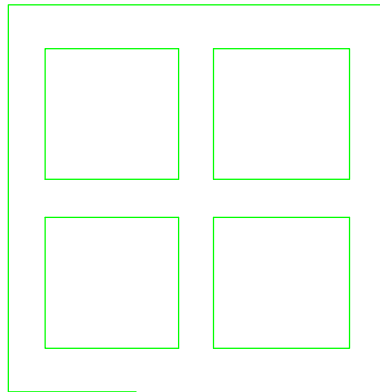

**SKANDINOVA 68 TERMO
DOOR MODERN
LOW THRESHOLD**

