



**SKANDINOVA 68 TERMO
RETRO TWO COMPARTMENT
+ ALUMINIUM CLAD**

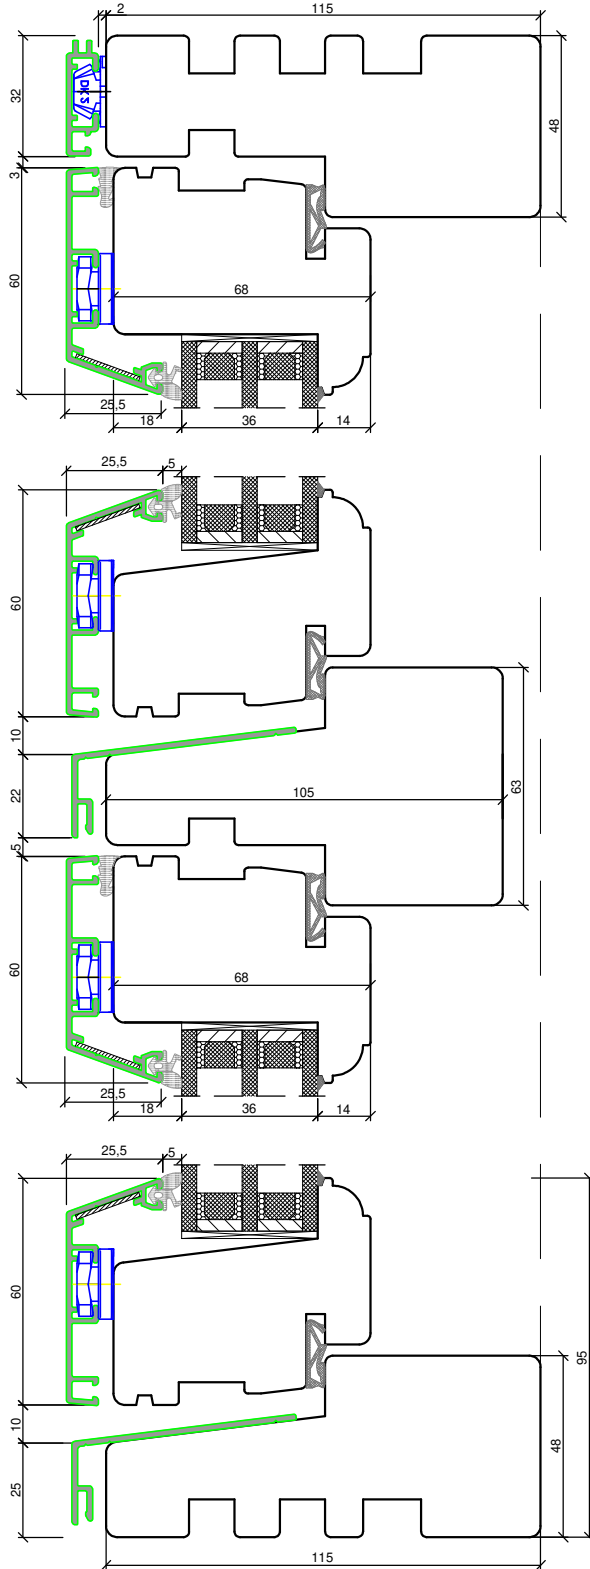





SKANDINOVA 68
TERMO RETRO
+ ALUMINIUM CLAD

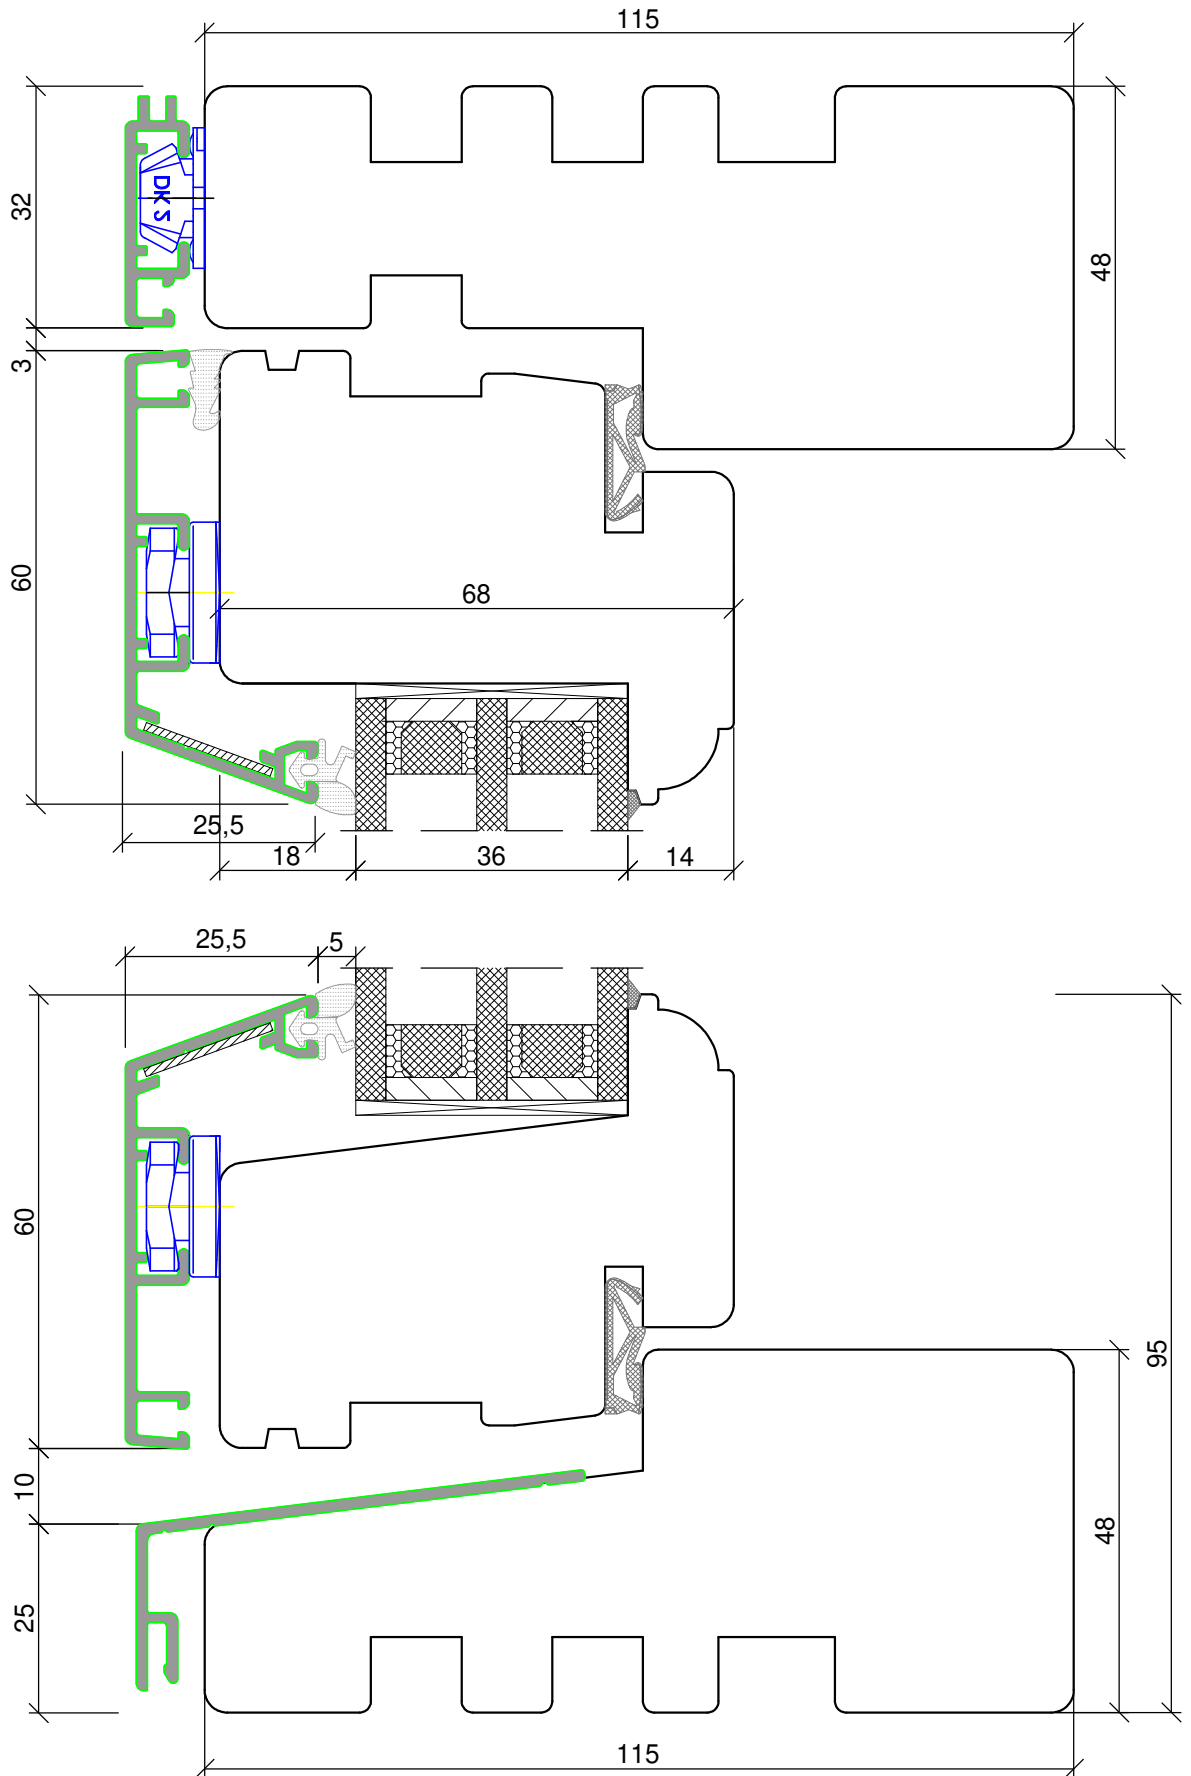

PPUH DARIUSZ MALEC
78-200 Białogard, ul. Królowej Jadwigi 13E
tel. 94 312 24 77 NIP: 669-000-73-06

www.malecokna.pl
malec@partner.net.pl malec.biuro@o2.pl

SKANDINOVA 68 TERMO RETRO DOUBLE WING + ALUMINIUM CLAD

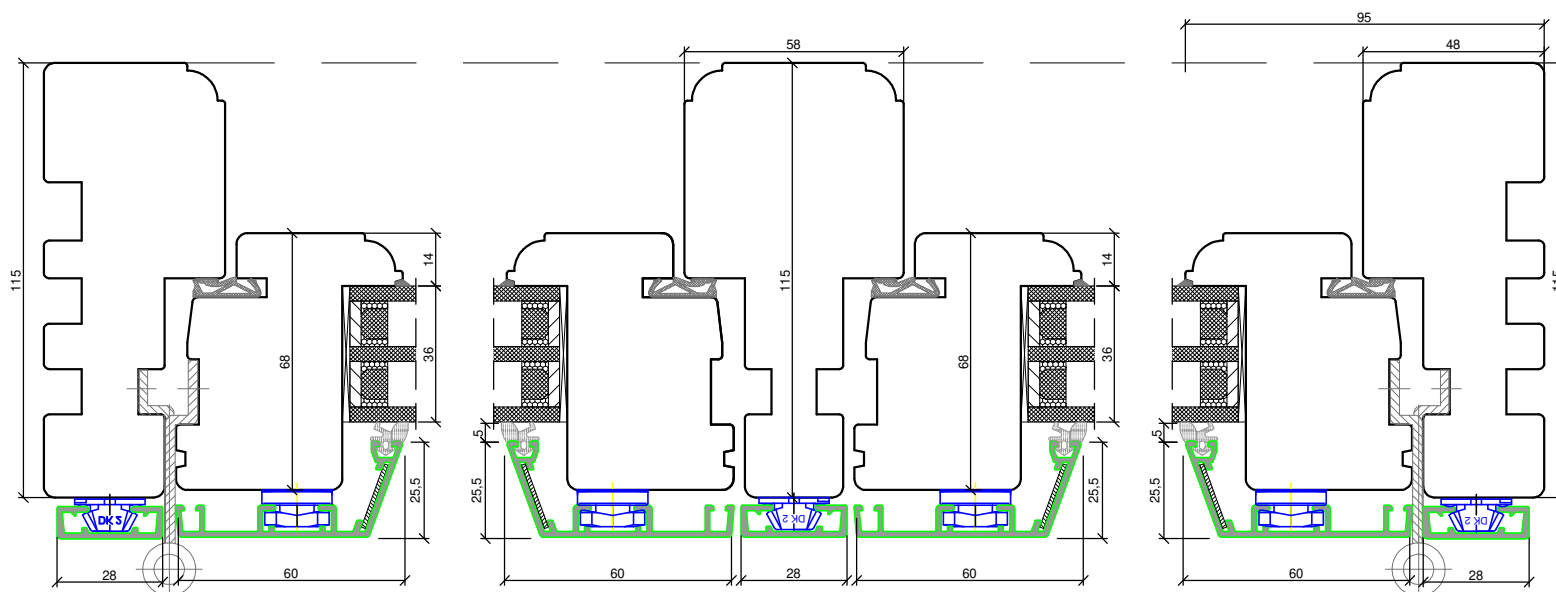
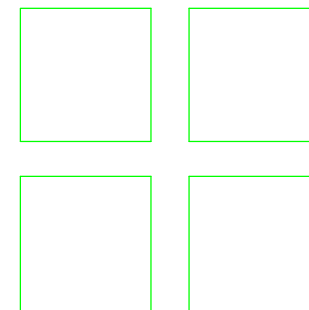







PPUH DARIUSZ MALEC
78-200 Białogard, ul. Królowej Jadwigi 13E
tel. 94 312 24 77 NIP: 669-000-73-06

www.malecokna.pl
malec@partner.net.pl malec.biuro@o2.pl

SKANDINOVA 68
TERMO RETRO
+ ALUMINIUM CLAD

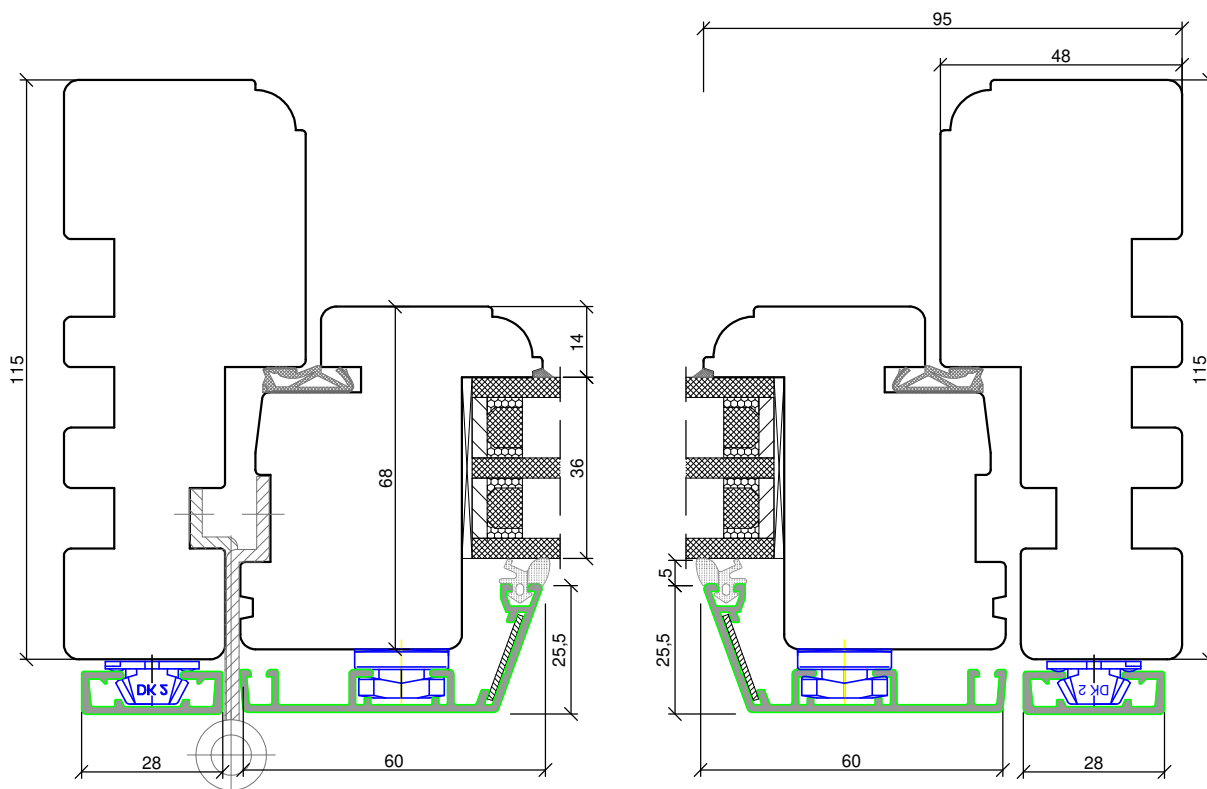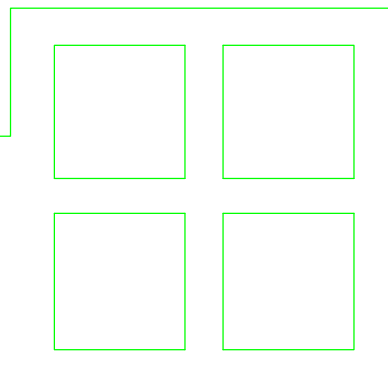

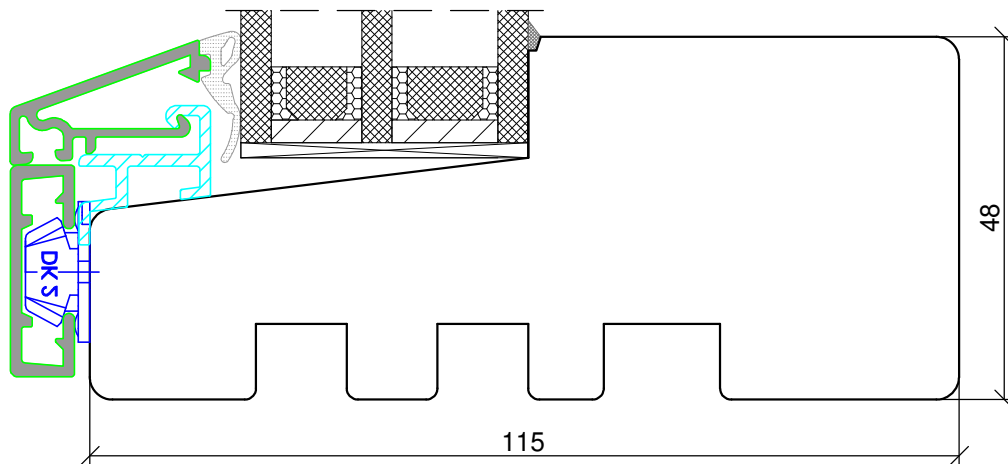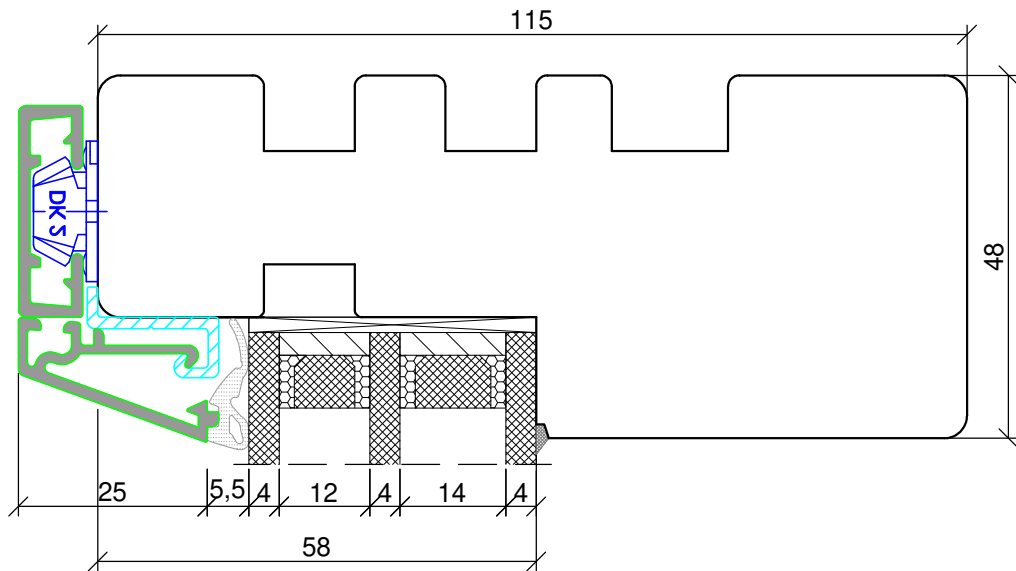
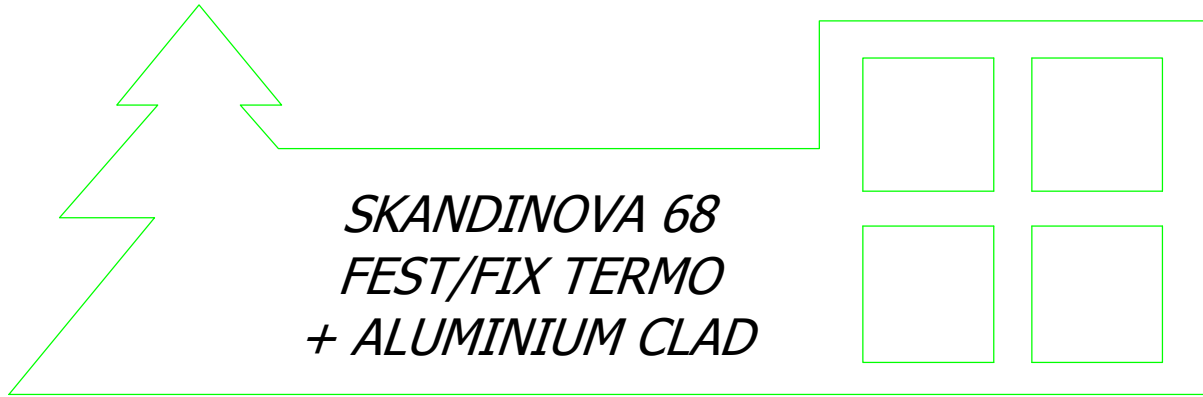





PPUH DARIUSZ MALEC
78-200 Białogard, ul. Królowej Jadwigi 13E
tel. 94 312 24 77 NIP: 669-000-73-06

www.malecokna.pl
malec@partner.net.pl malec.biuro@o2.pl

SKANDINOVA 68
FEST/FIX TERMO RETRO
+ ALUMINIUM CLAD

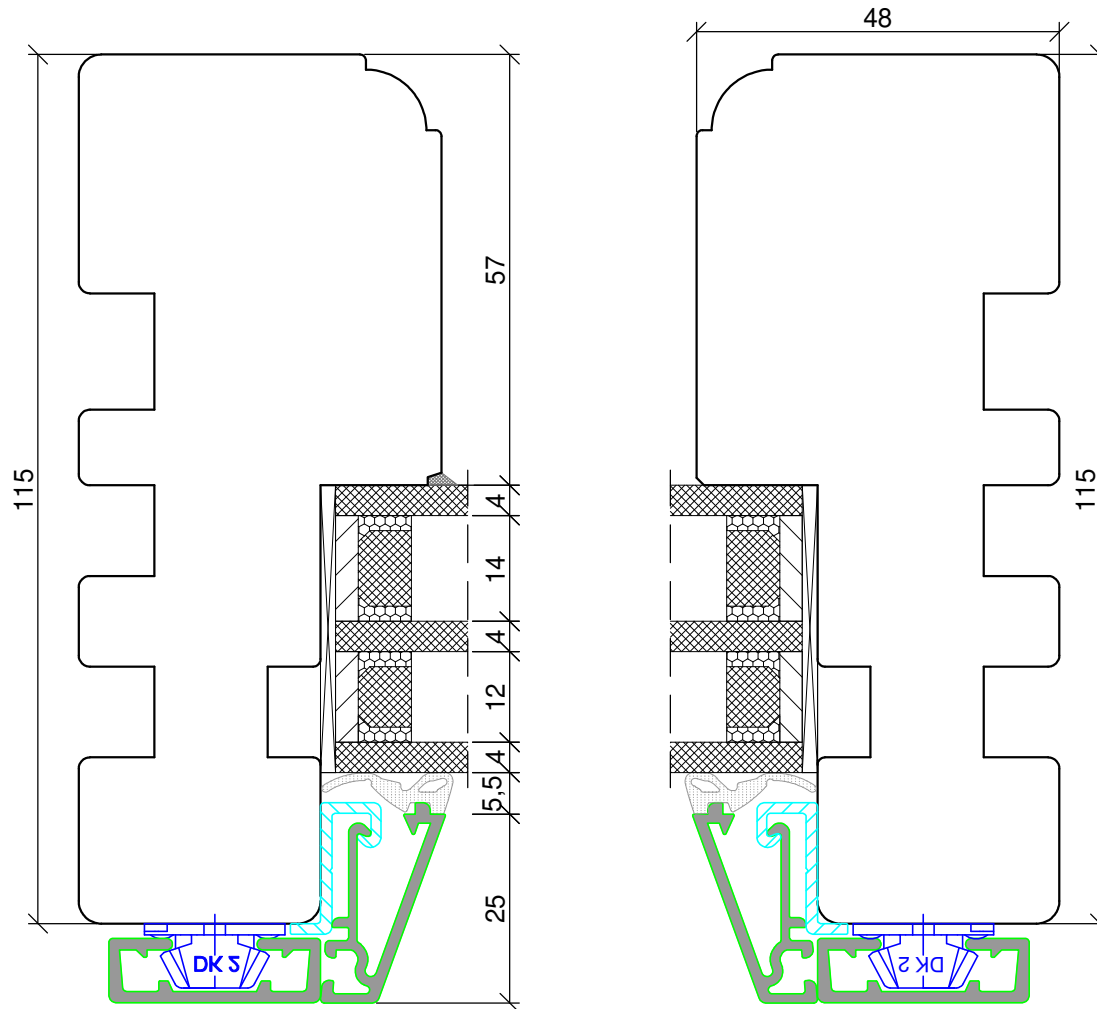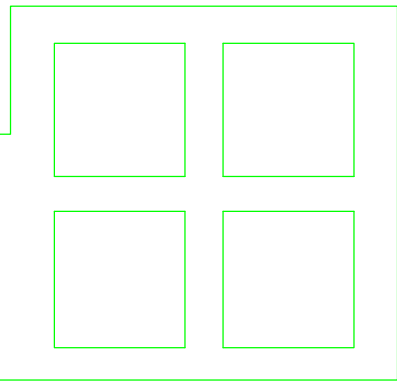

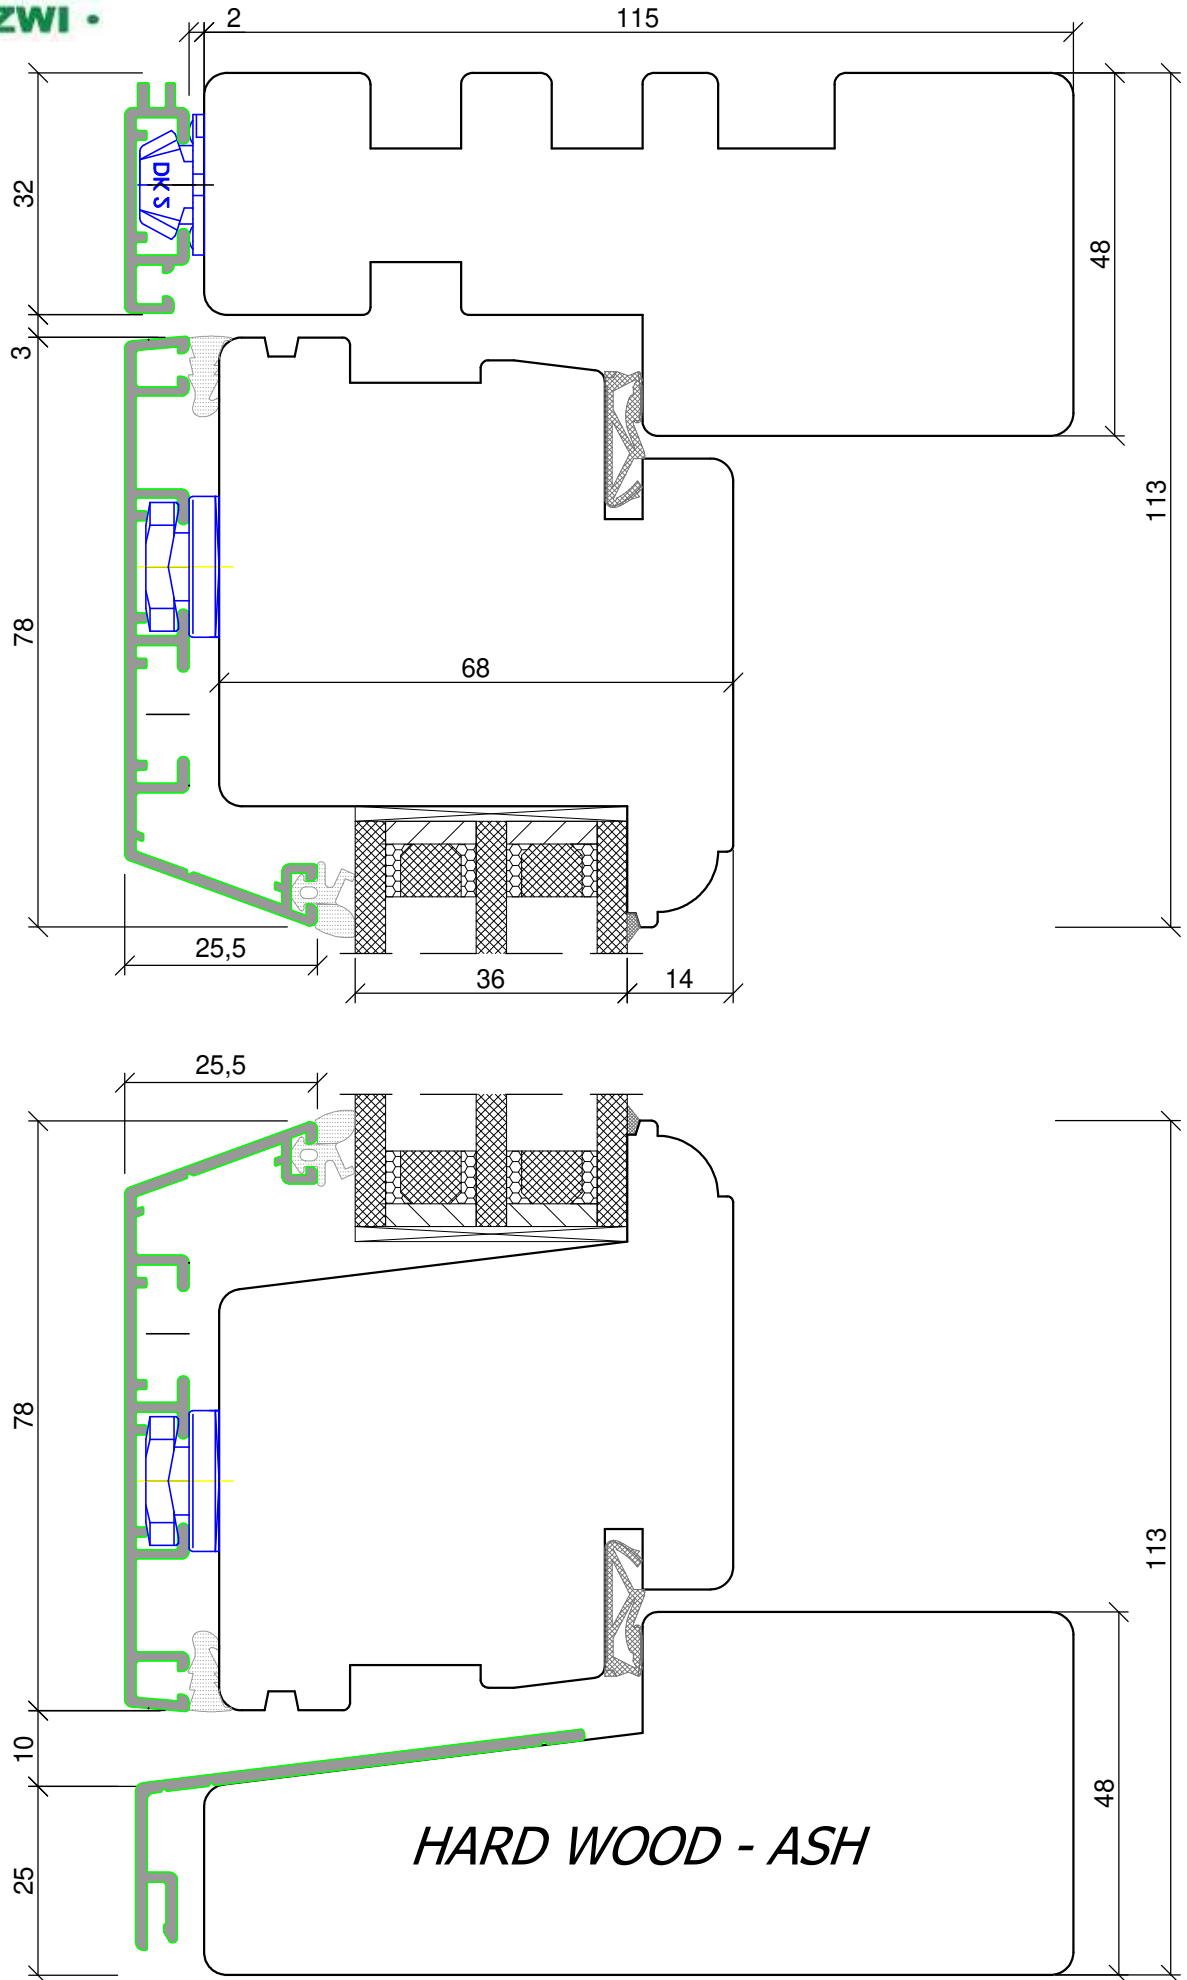




PPUH DARIUSZ MALEC

78-200 Białogard, ul. Królowej Jadwigi 13E


tel. 94 312 24 77 NIP: 669-000-73-06

www.malecokna.pl

malec@partner.net.pl malec.biuro@o2.pl

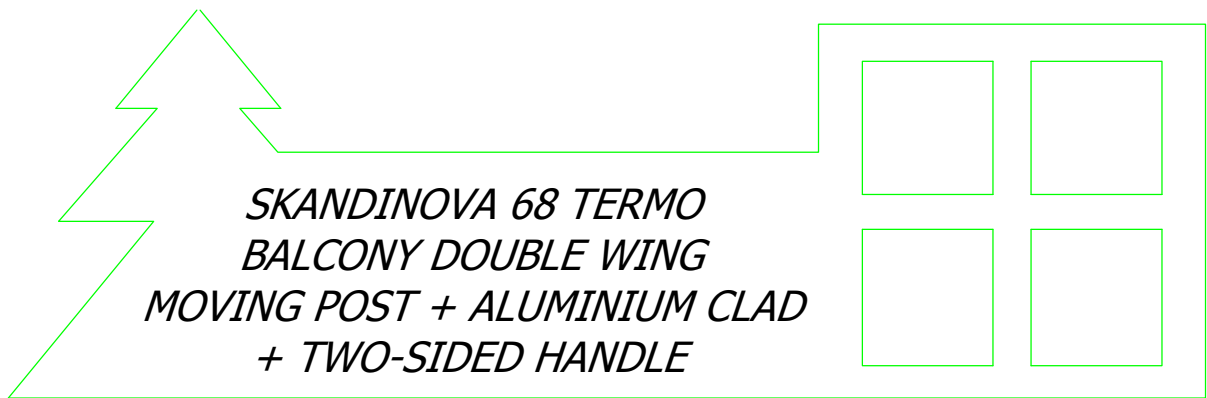



*SKANDINOVA 68 TERMO
BALCONY DOUBLE WING
MOVING POST + ALUMINIUM CLAD
+ TWO-SIDED HANDLE*

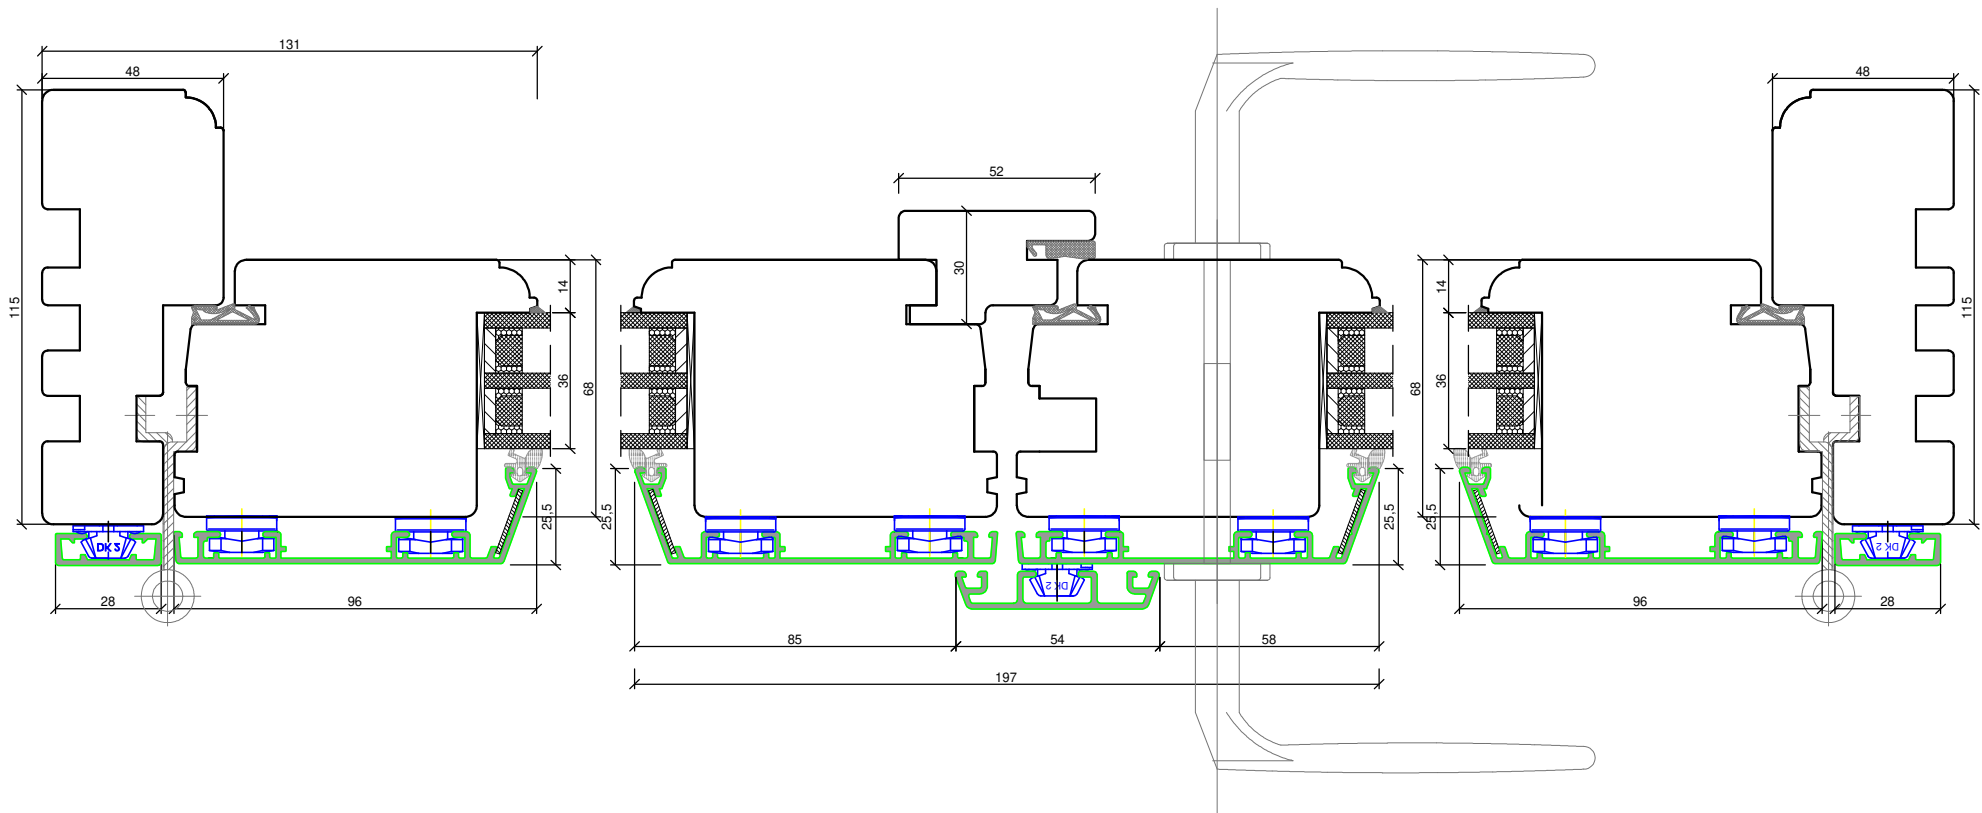



PPUH DARIUSZ MALEC
78-200 Białogard, ul. Królowej Jadwigi 13E
tel. 94 312 24 77 NIP: 669-000-73-06



www.malecokna.pl
malec@partner.net.pl malec.biuro@o2.pl

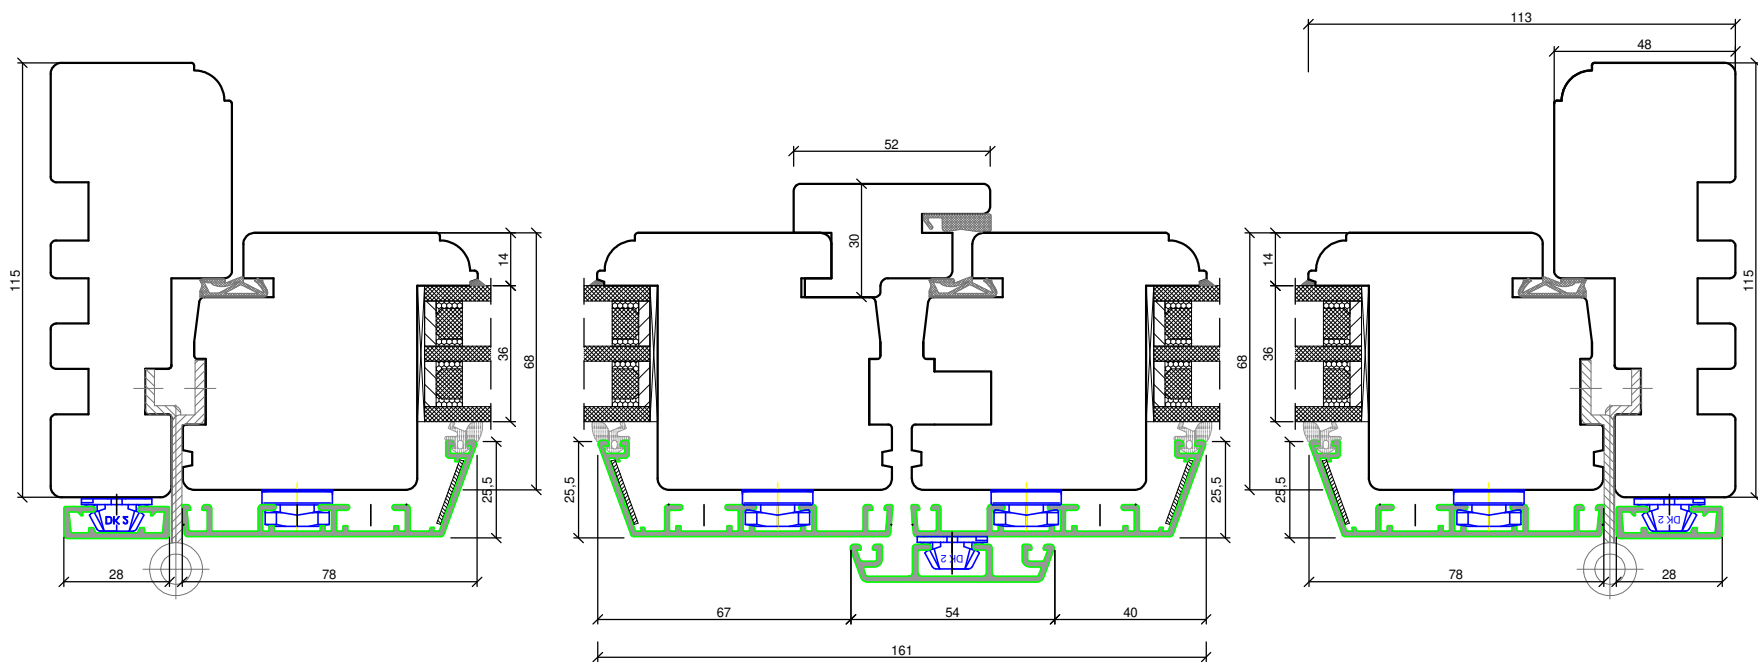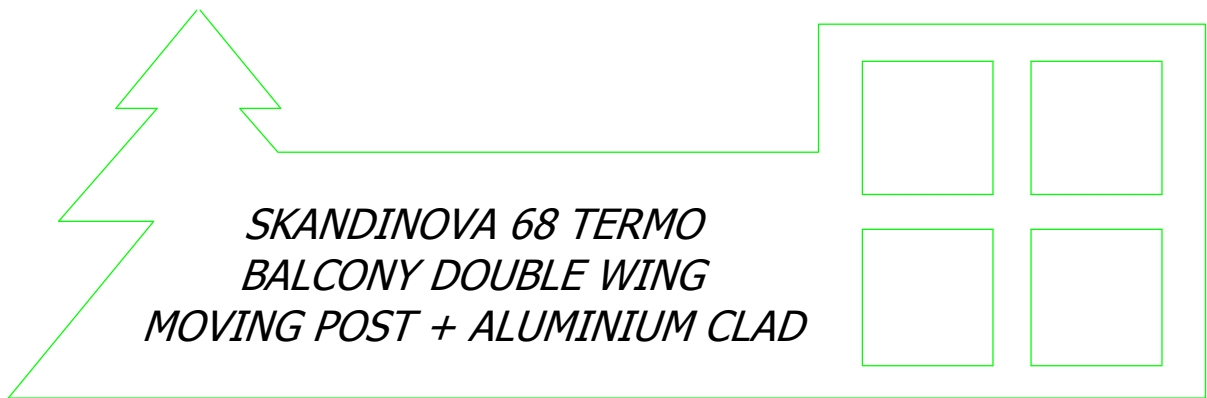




PPUH DARIUSZ MALEC
78-200 Białogard, ul. Królowej Jadwigi 13E
tel. 94 312 24 77 NIP: 669-000-73-06

www.malecokna.pl
malec@partner.net.pl malec.biuro@o2.pl

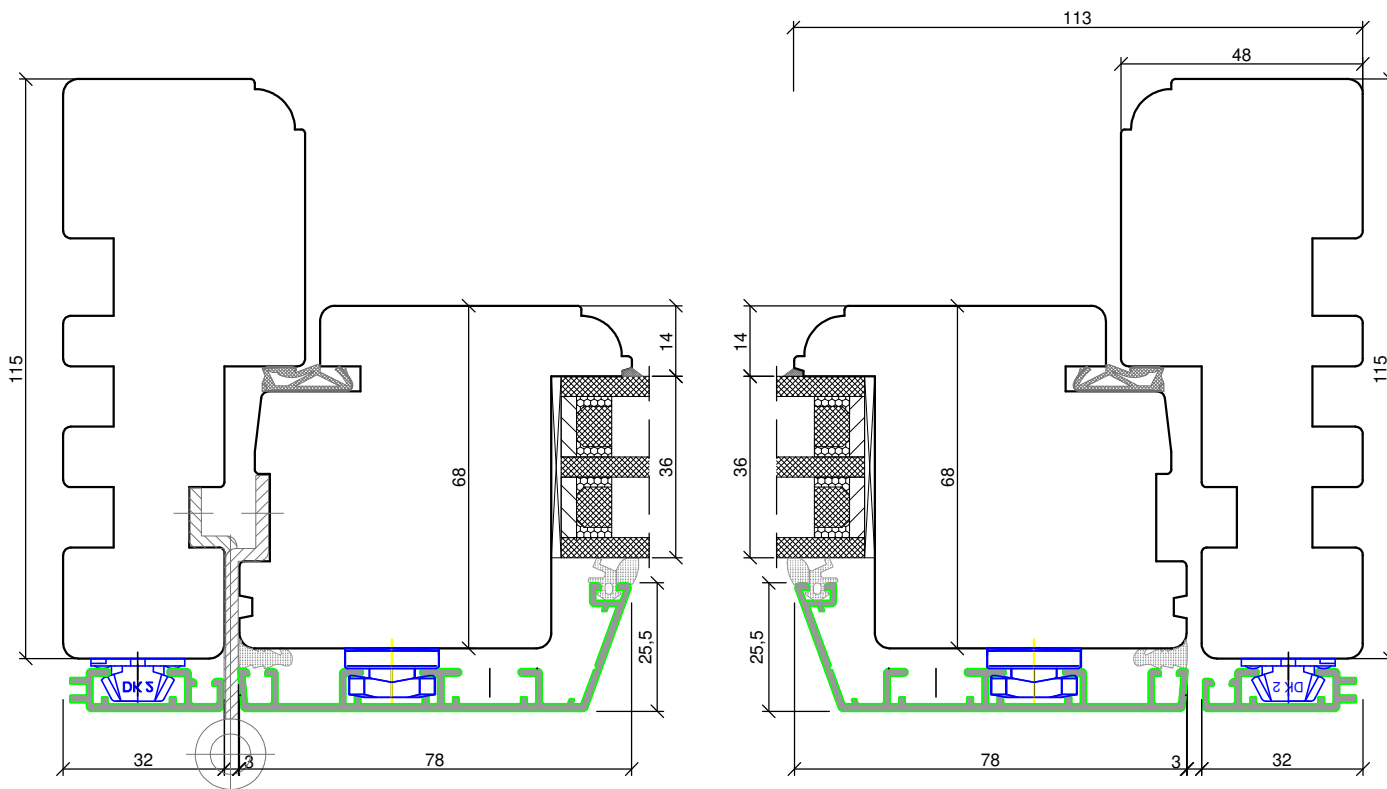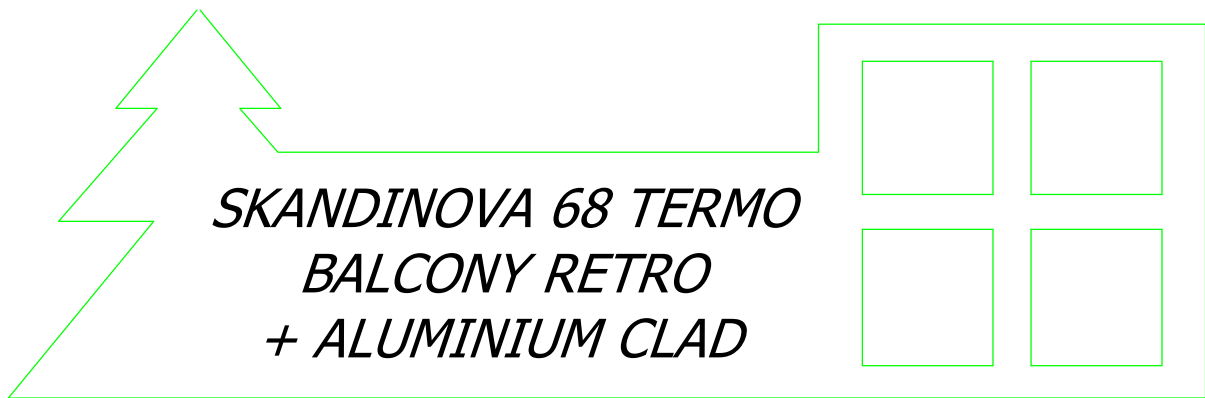

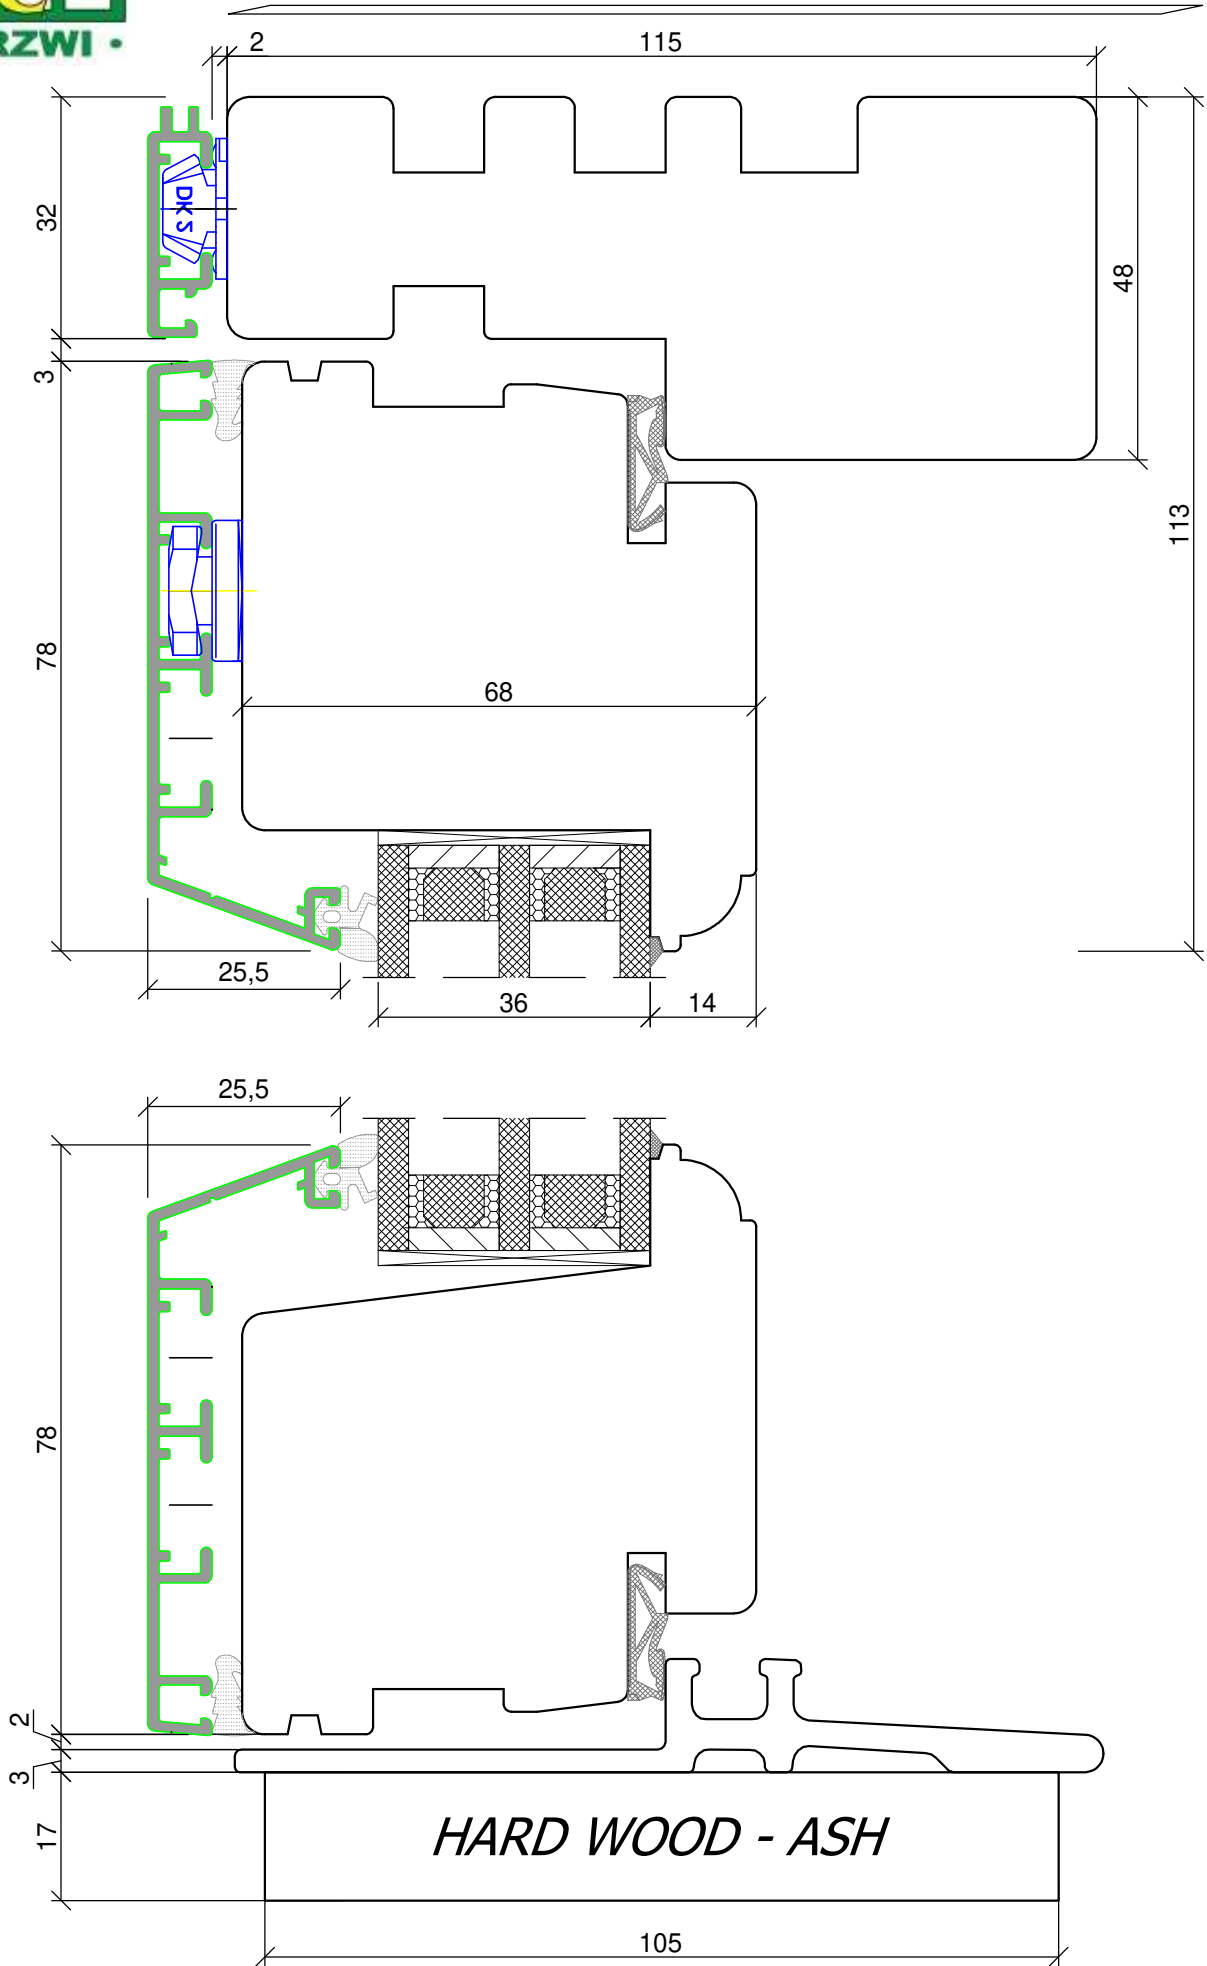

SKANDINOVA 68 TERMO
BALCONY RETRO
LOW THRESHOLD
+ ALUMINIUM COATING

