PPUH DARIUSZ MALEC
78-200 Białogard, ul. Królowej Jadwigi 13E tel. 94 312 24 77 NIP: 669-000-73-06
www.malecokna.pl malec@partner.net.pl malec.biuro@o2.pl
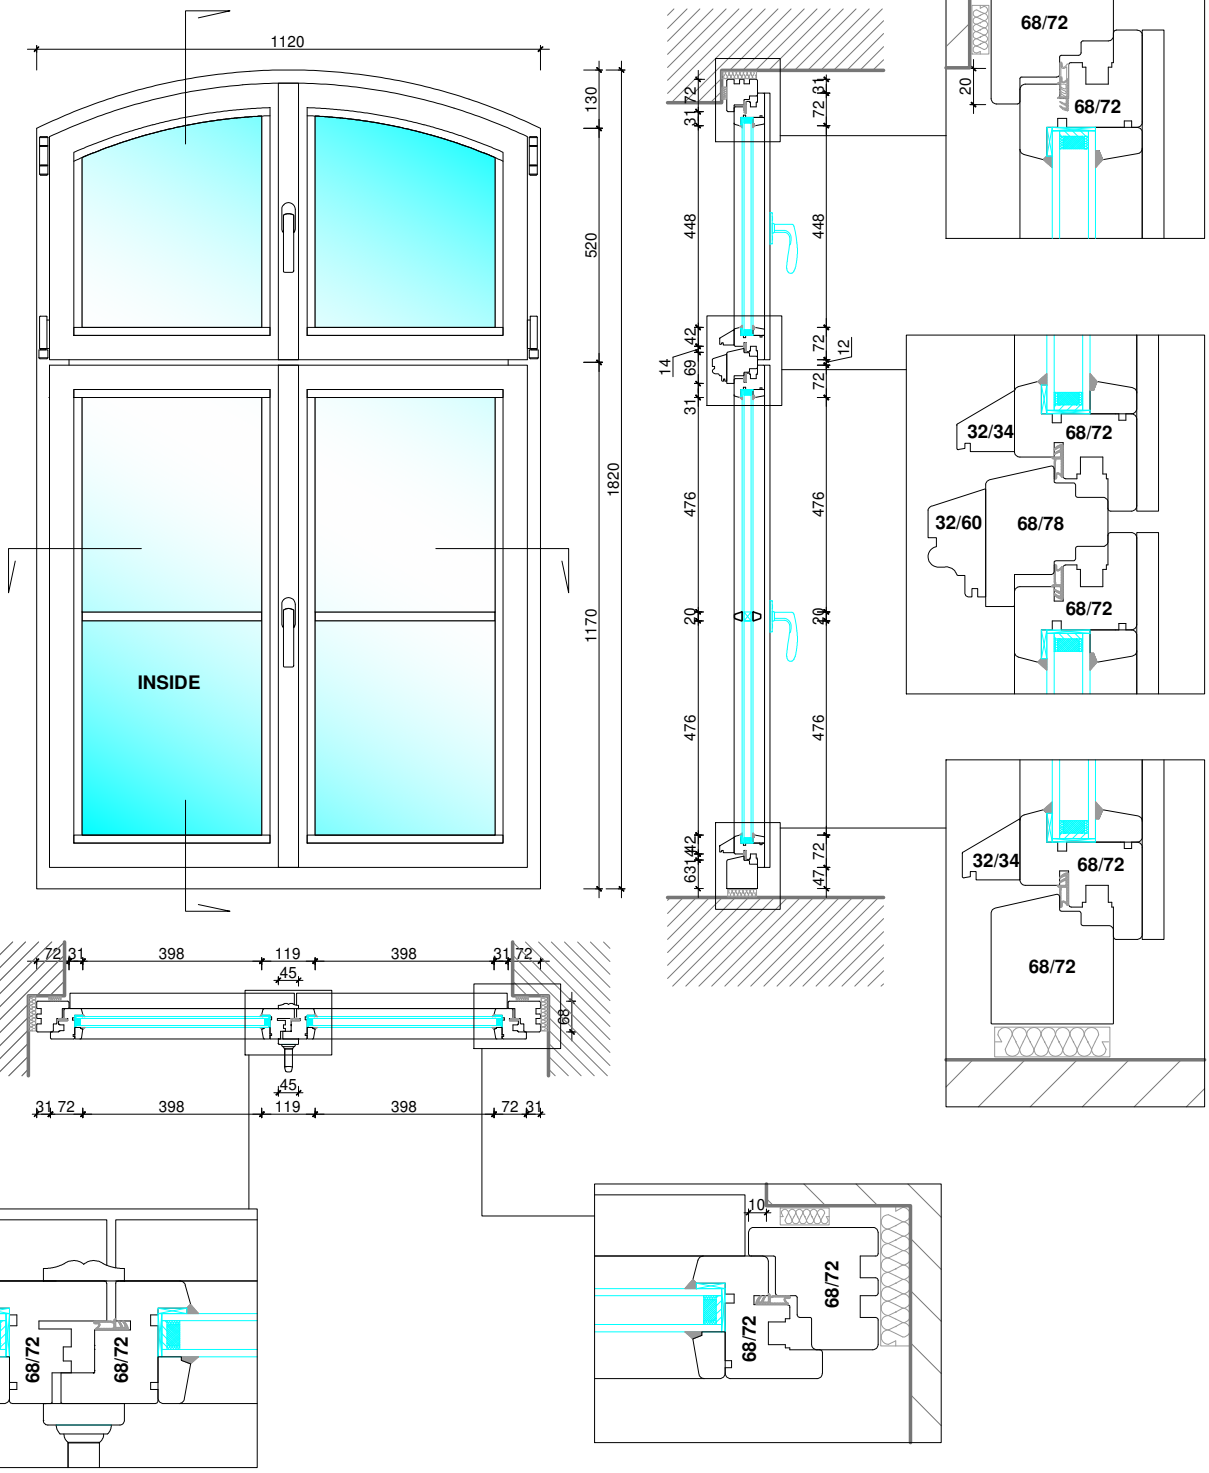
EUROFALZ IV 68
ALT-DEUTSCH PROFIL
EXAMPLE CONSTRUCTION